

دار المرزيم وليففة

كأنها مقاديم السحاب

يمتد مشروع "إحياء المرزيم" في حي المرزيم شرق الرياض بتصاميم عصرية تحاكي بتناغم فريد بين الأصالة وحدثة المستقبل

لزيارة الفيلا

[اضغط هنا](#)

جامع الراجحي

إحياء المرزيم

إيكا


بيتك

يشبه خيالك



نموذج

A

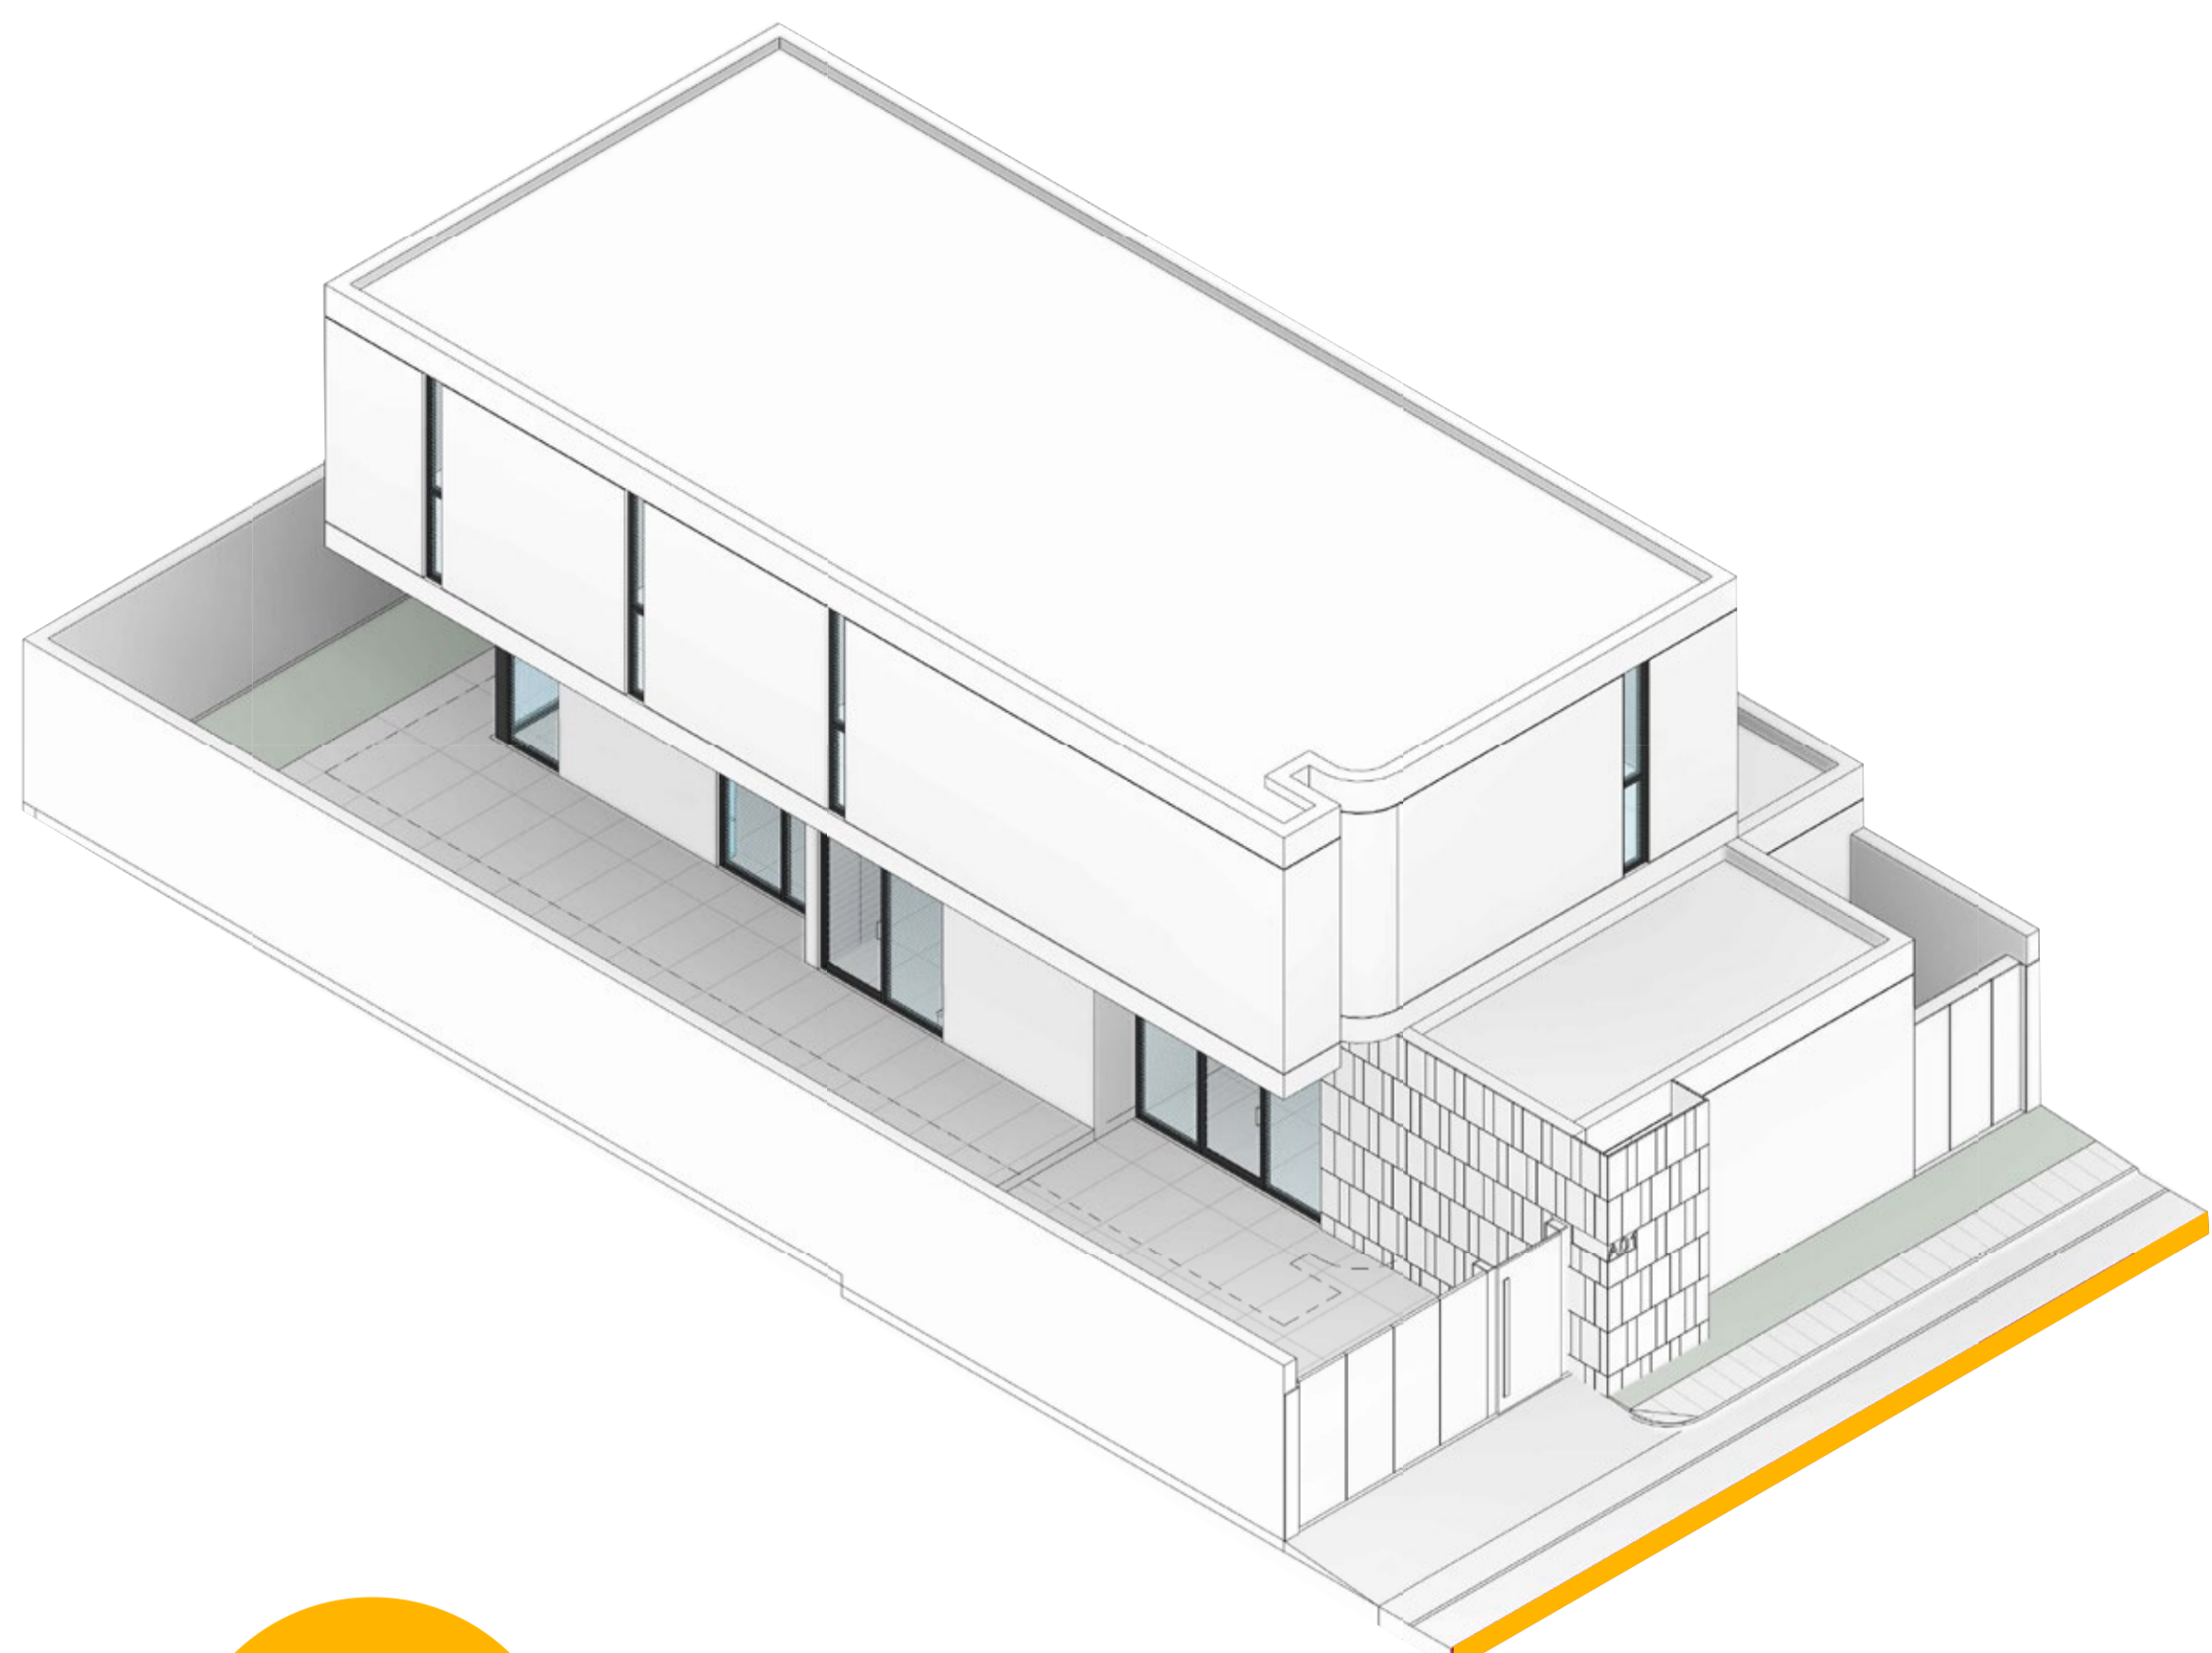

فيلا 4 غرف


4 Bedroom Villa

مساحة الارض:

260 متر


مساحة البناء:

311 م²

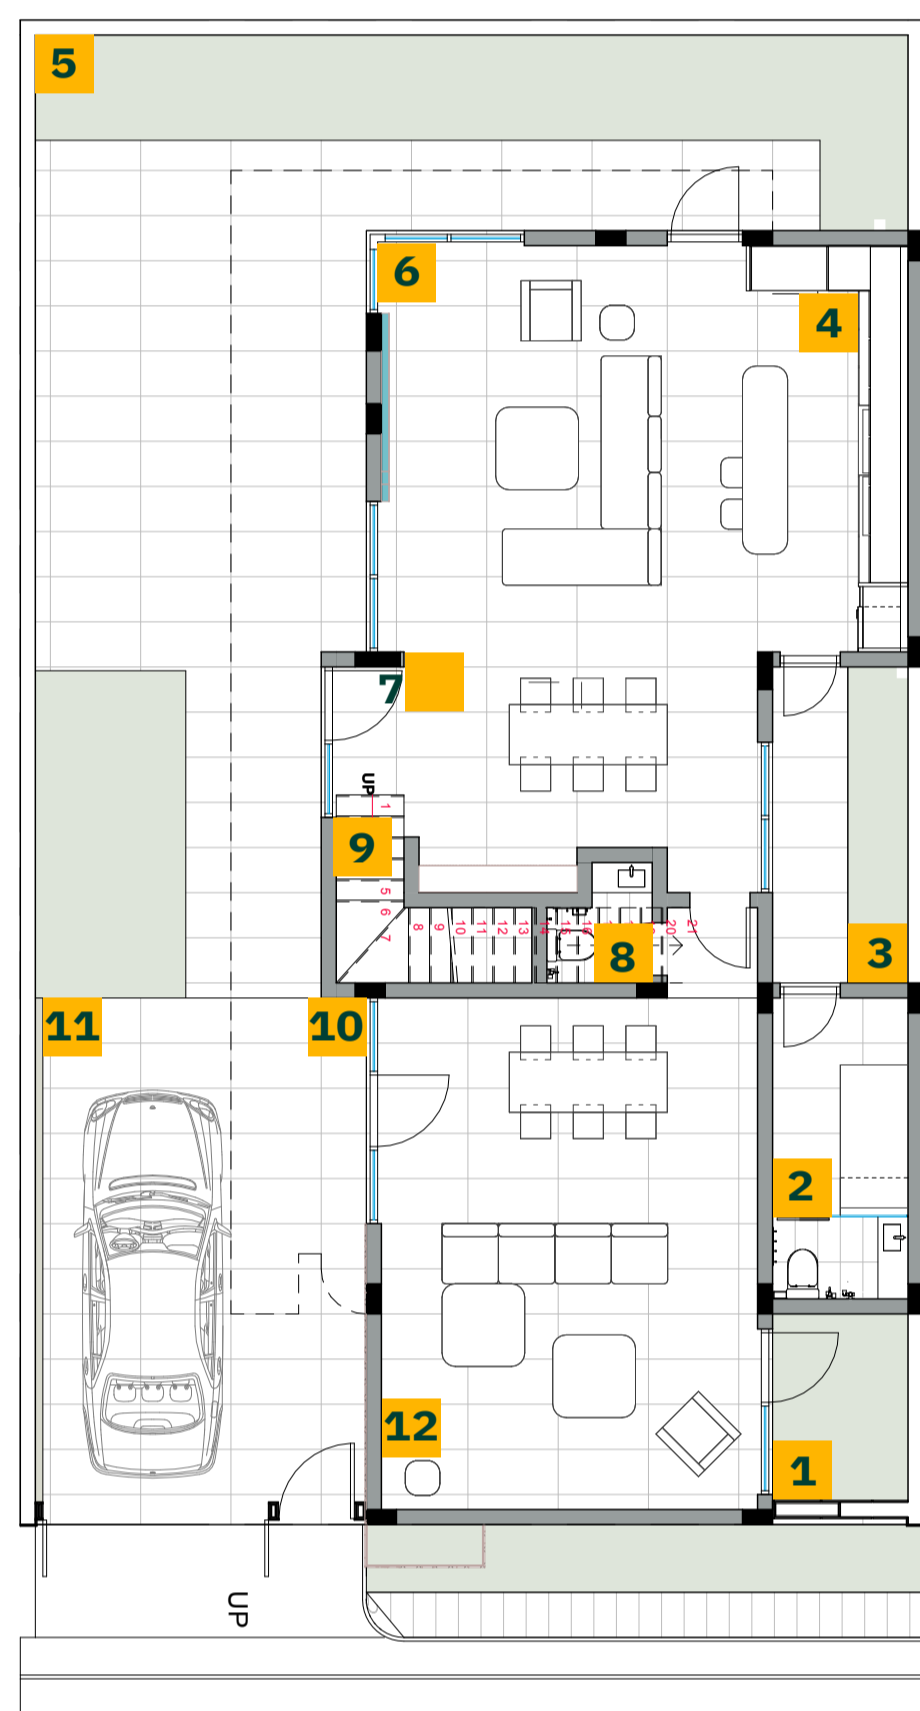


الدور الأرضي

- 1 فناء خارجي
- 2 غرفة غسيل
- 3 فناء خارجي
- 4 المطبخ
- 5 فناء خارجي
- 6 الصالة
- 7 طاولة طعام
- 8 دورة مياه
- 9 الدرج
- 10 فناء الضيوف
- 11 كراج السيارة
- 12 الملحق الأرضي

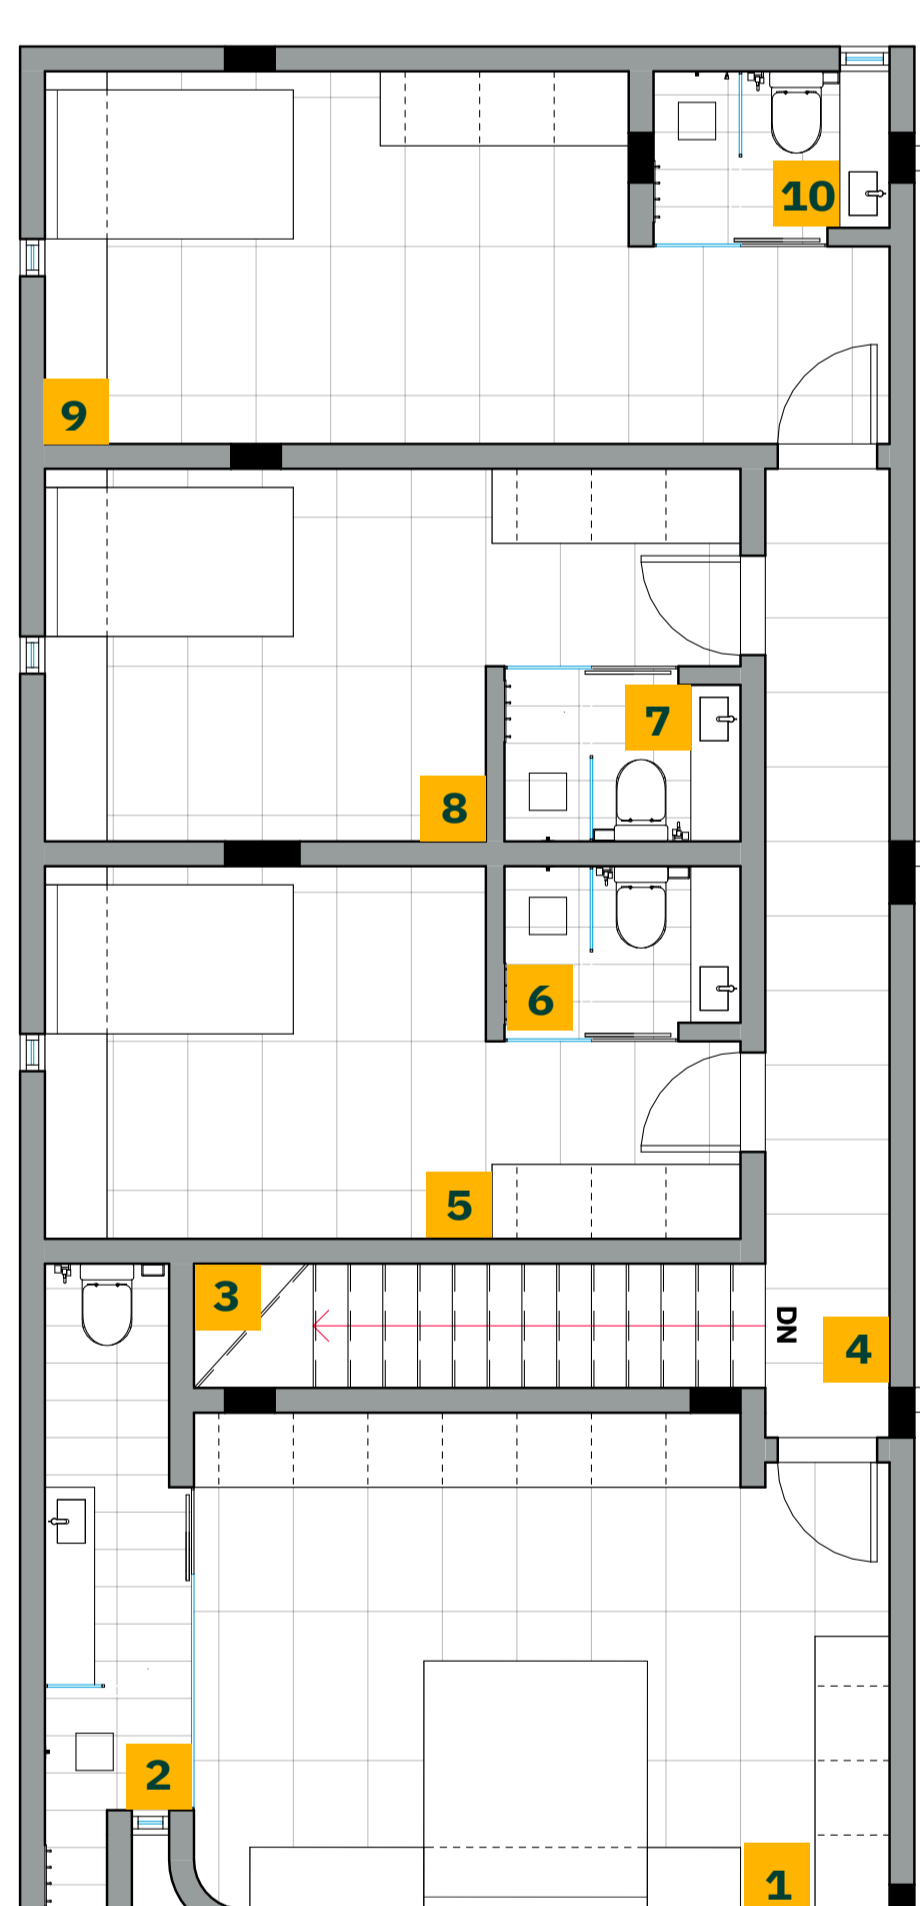

الدور الأول

- 1 غرفة نوم الماستر
- 2 دورة مياه الماستر
- 3 الدرج
- 4 للرب
- 5 غرفة نوم
- 6 دورة مياه
- 7 دورة مياه
- 8 غرفة نوم
- 9 غرفة نوم
- 10 دورة مياه

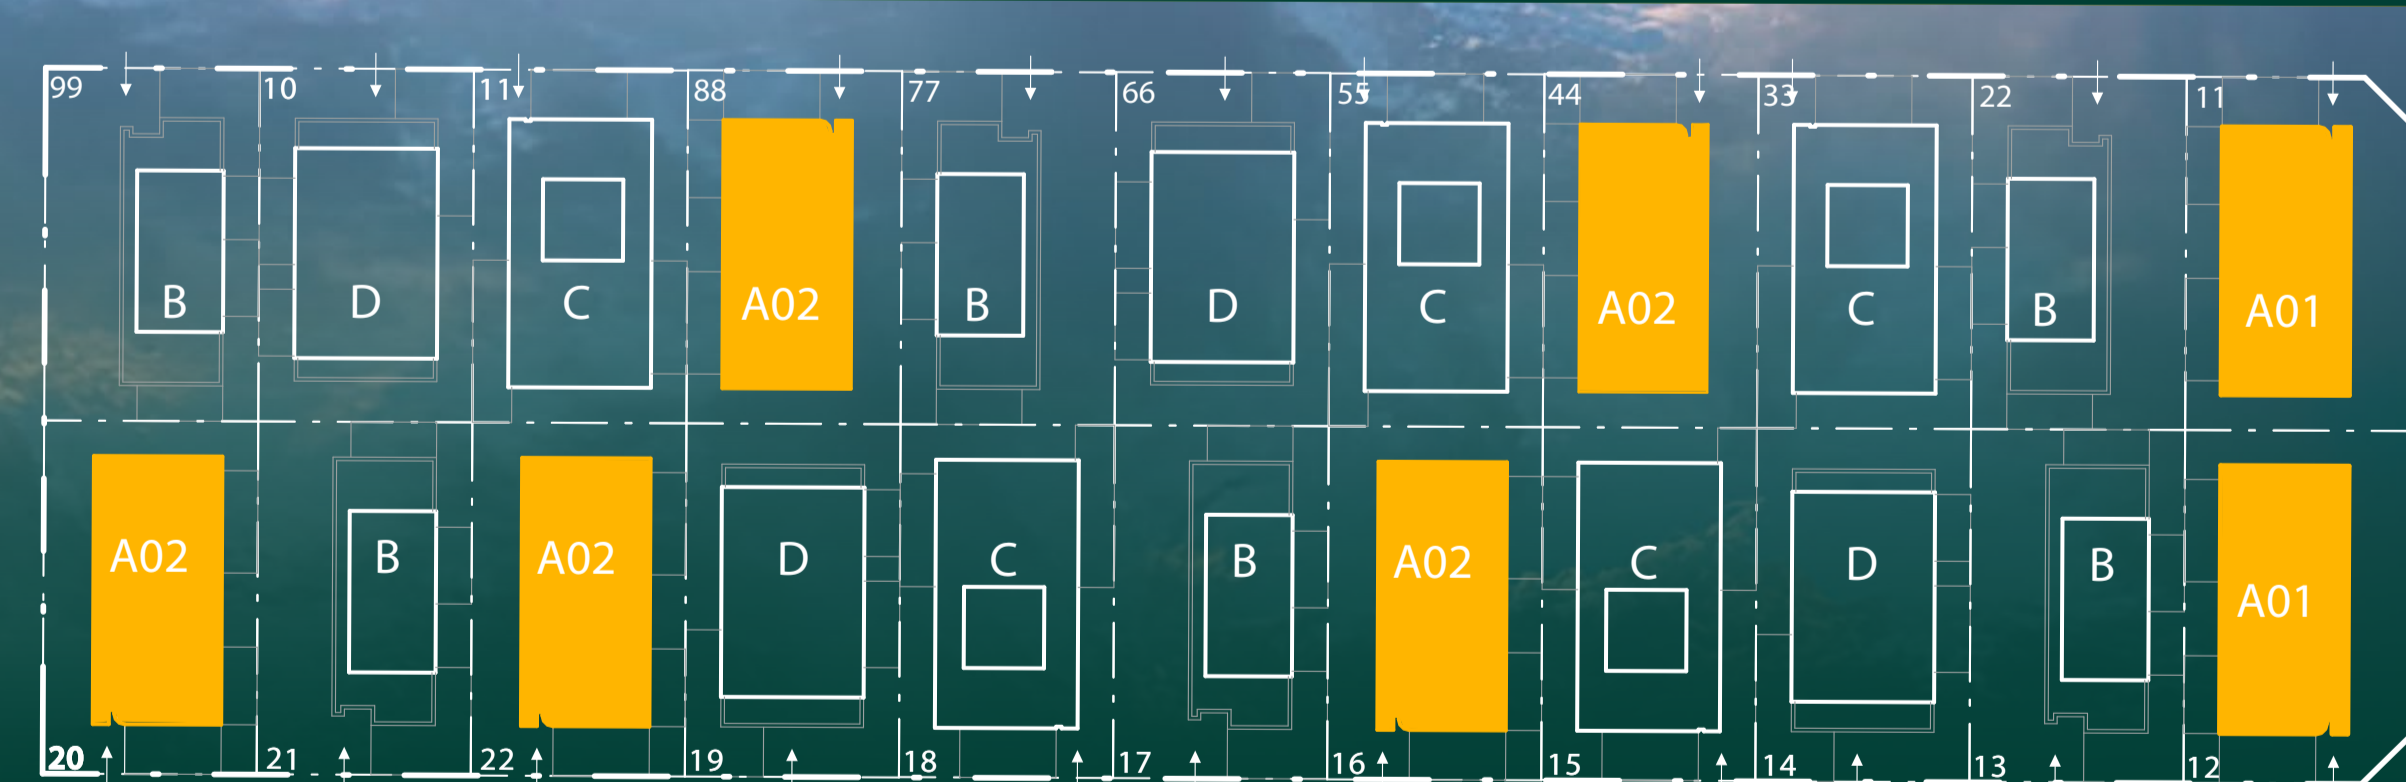



يحييك ويرضيك ..

A 01



نموذج


B

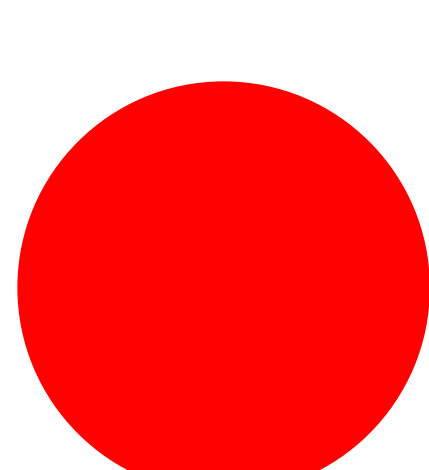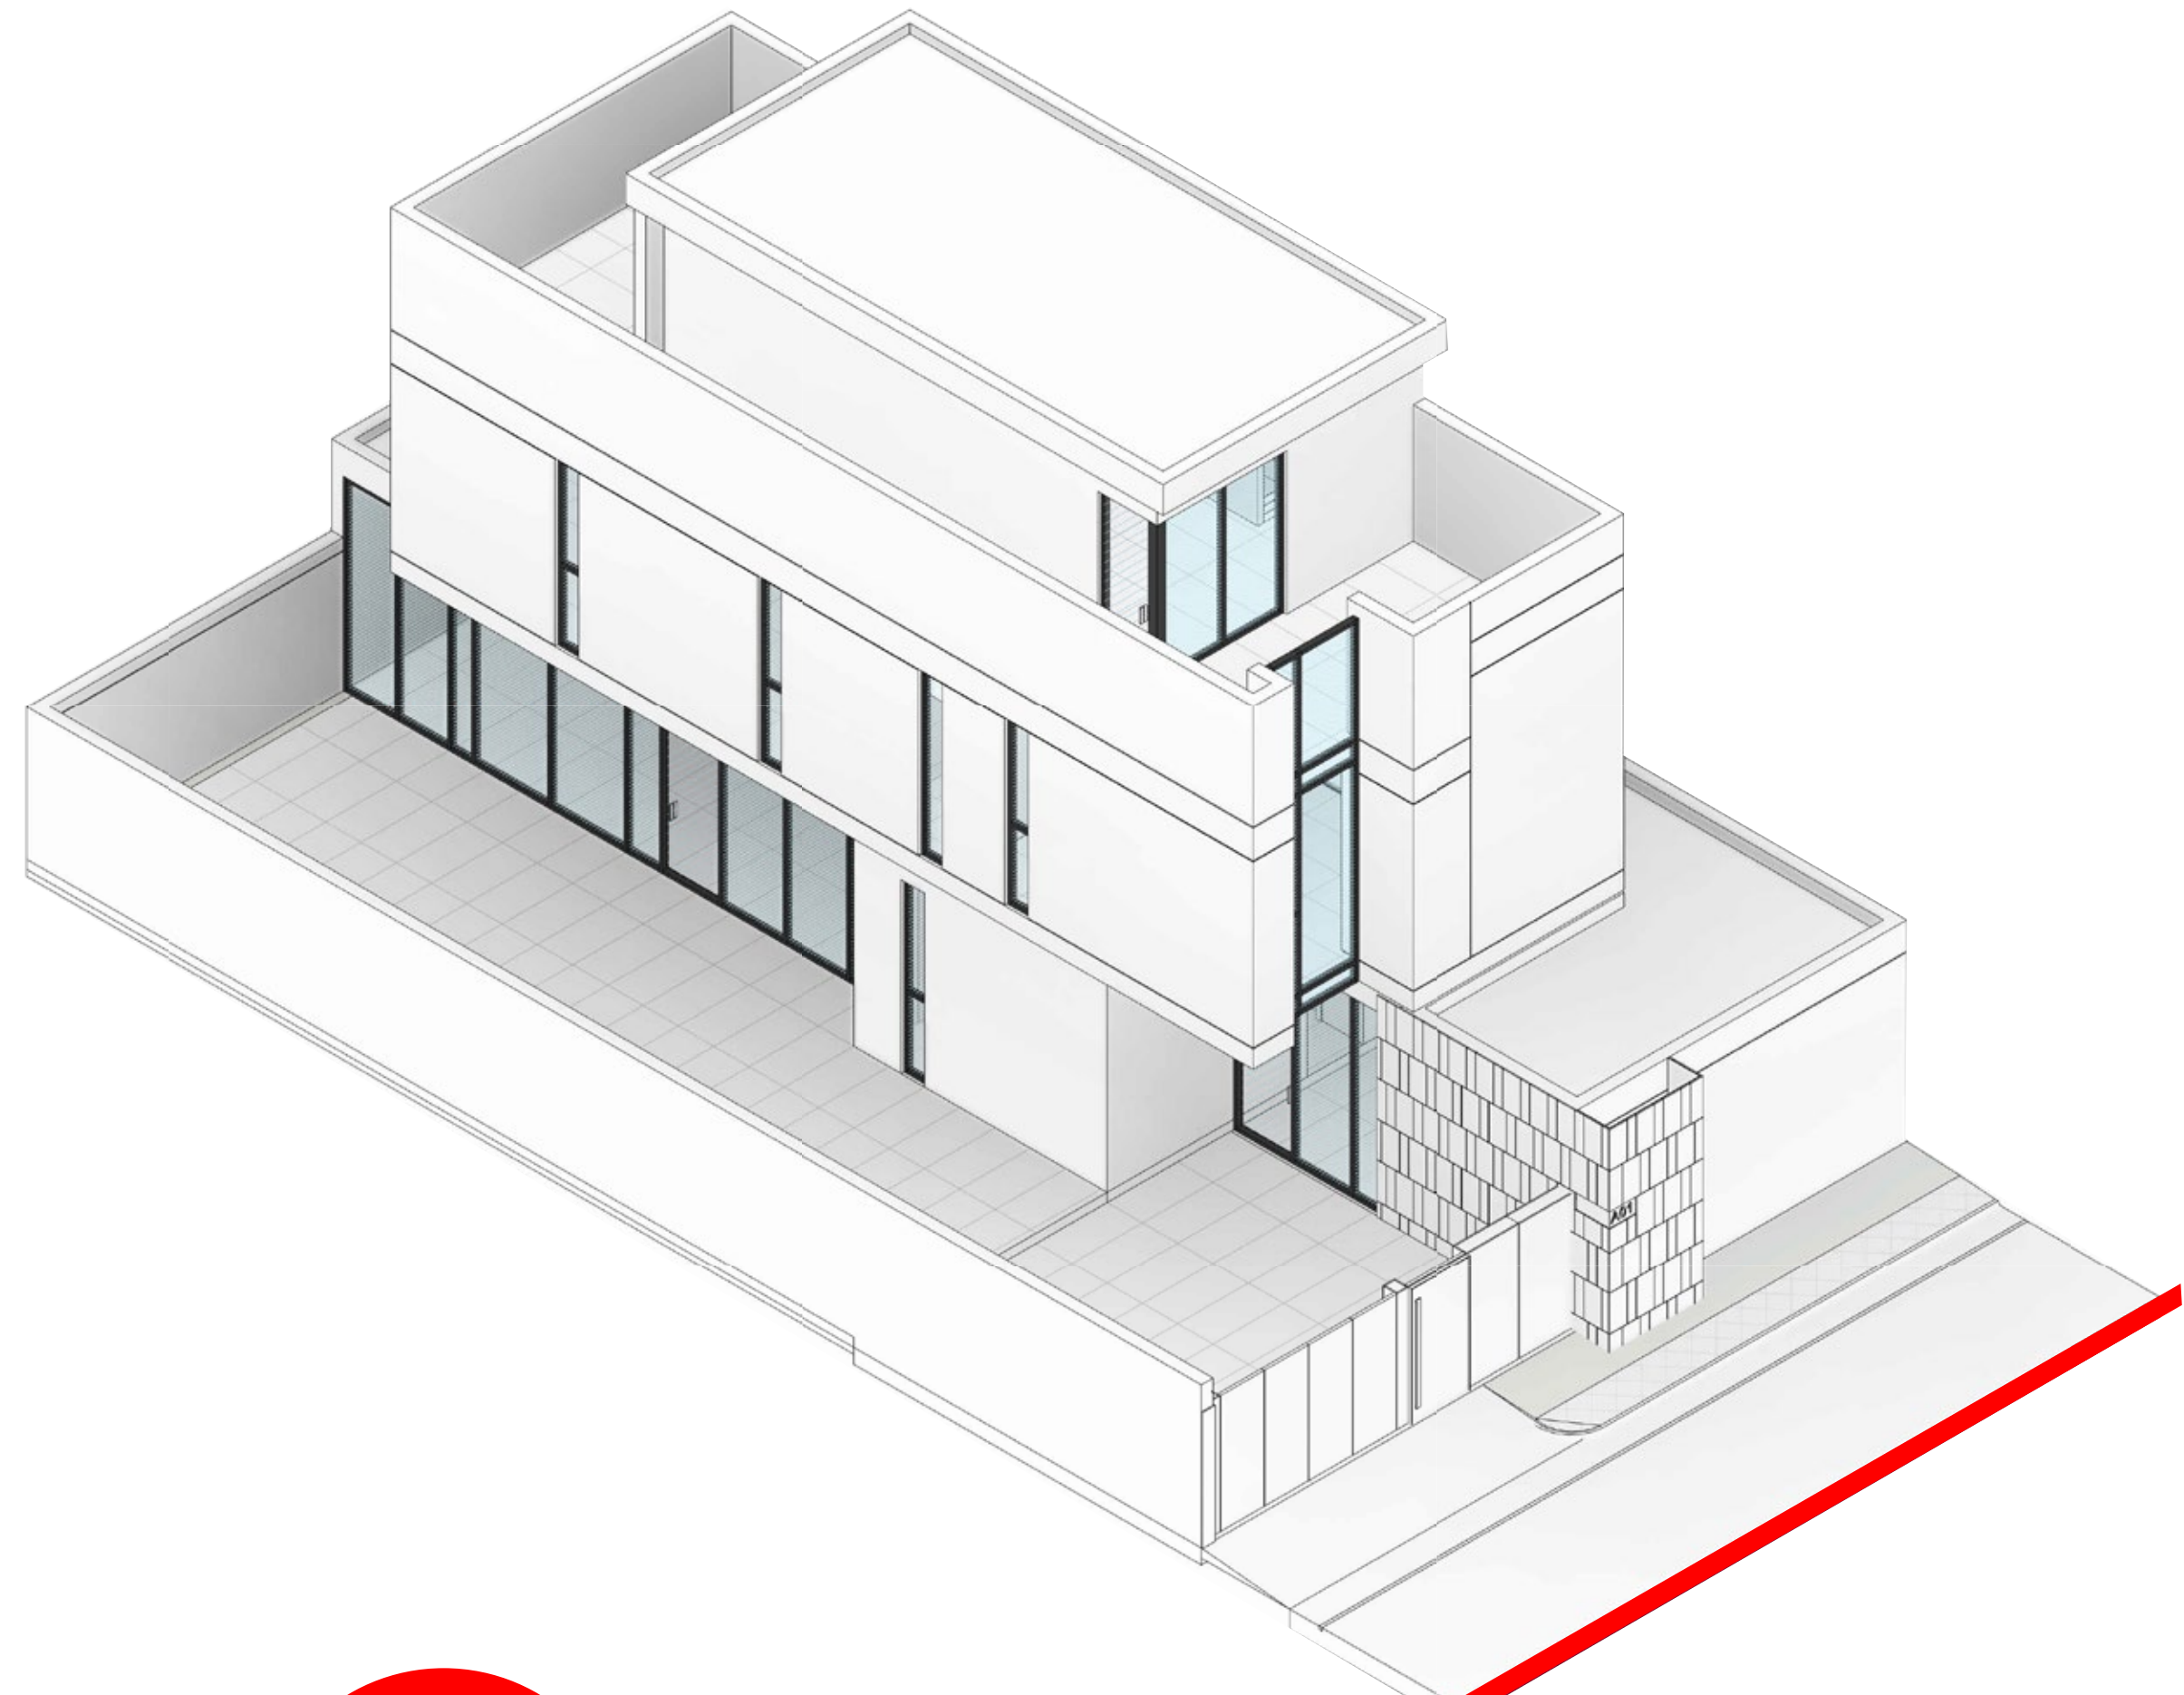

فيلا ٣ غرف


3 Bedroom Villa

مساحة الارض:
240 متر
مساحة البناء:
310 م²

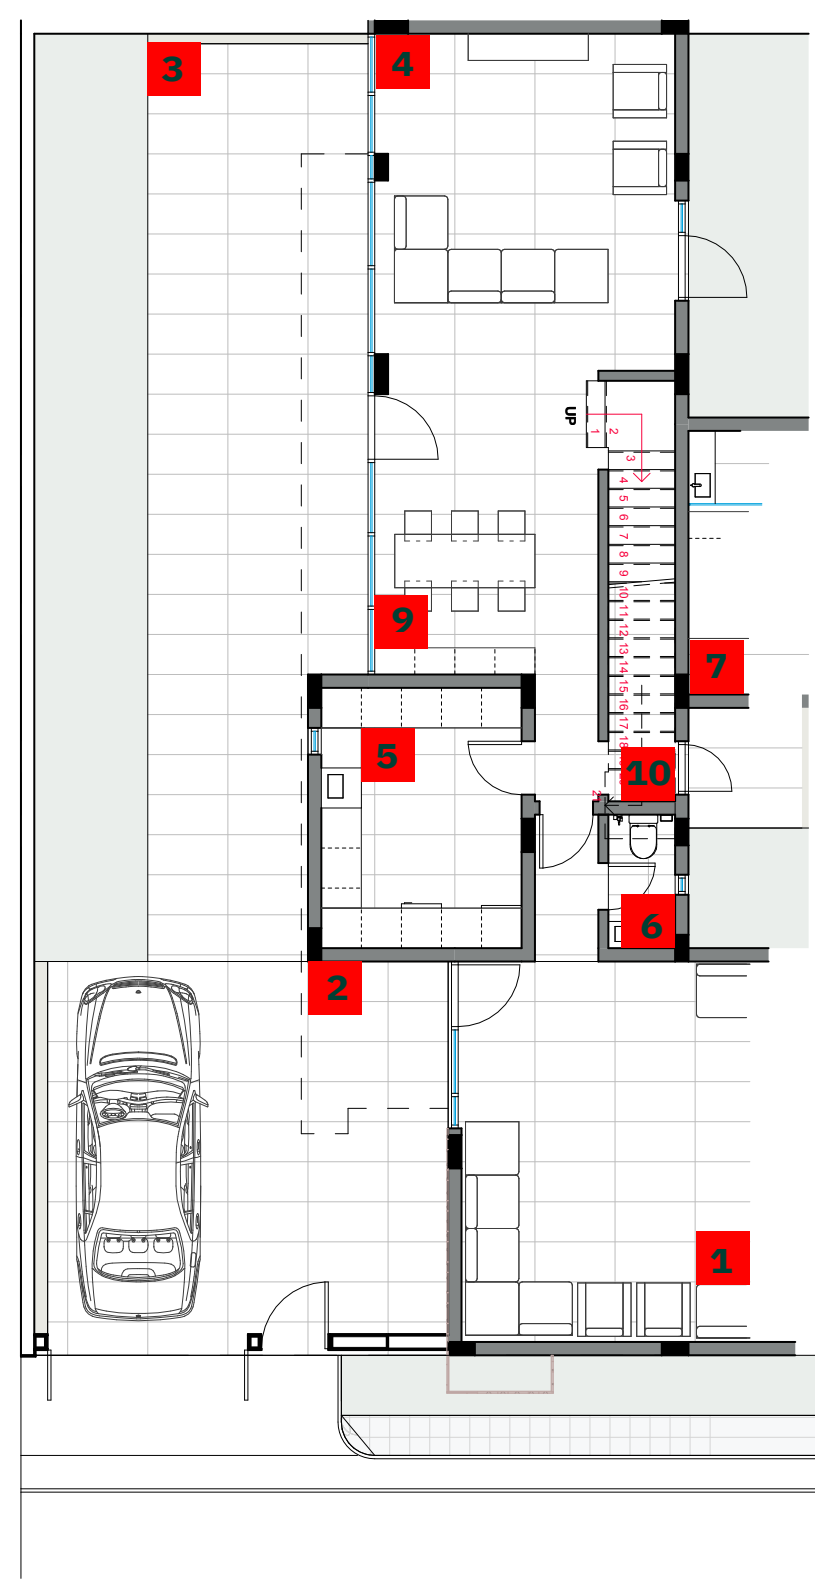


الدور الأرضي

- 1 ملحق ارضي
- 2 كراج السيارة
- 3 فناء خارجي
- 4 الصالة
- 5 المطبخ
- 6 دورة مياه
- 7 غرفة غسيل
- 8 فناء خارجي
- 9 طاولة طعام
- 10 المرمر
- 11 فناء خارجي

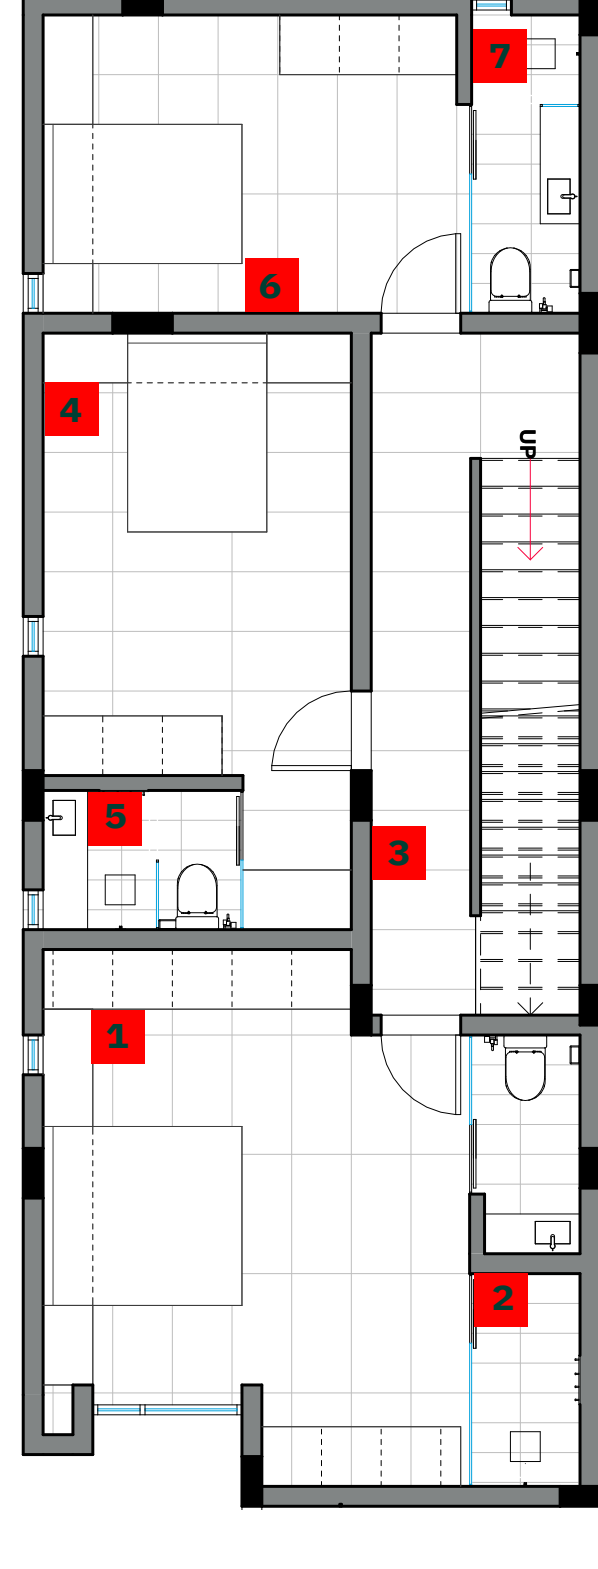


الدور الأول

- 1 غرفة نوم للاستر
- 2 دورة مياه للاستر
- 3 المرمر
- 4 غرفة نوم
- 5 دورة مياه
- 6 غرفة نوم
- 7 دورة مياه

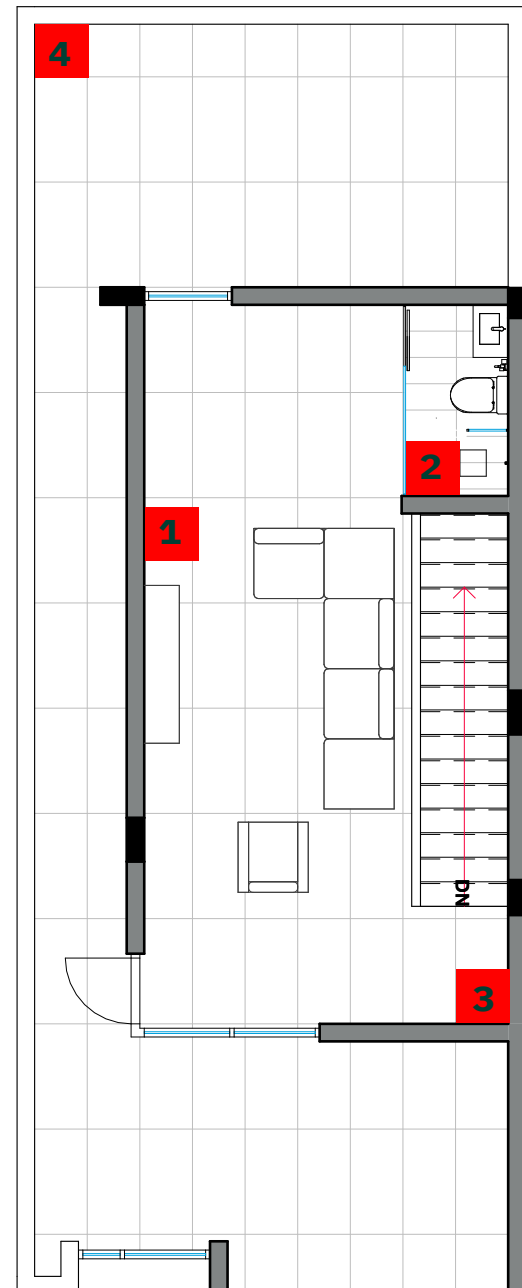

الدور السطح

- 1 ملحق علوي
- 2 دورة مياه
- 3 درج
- 4 سطح

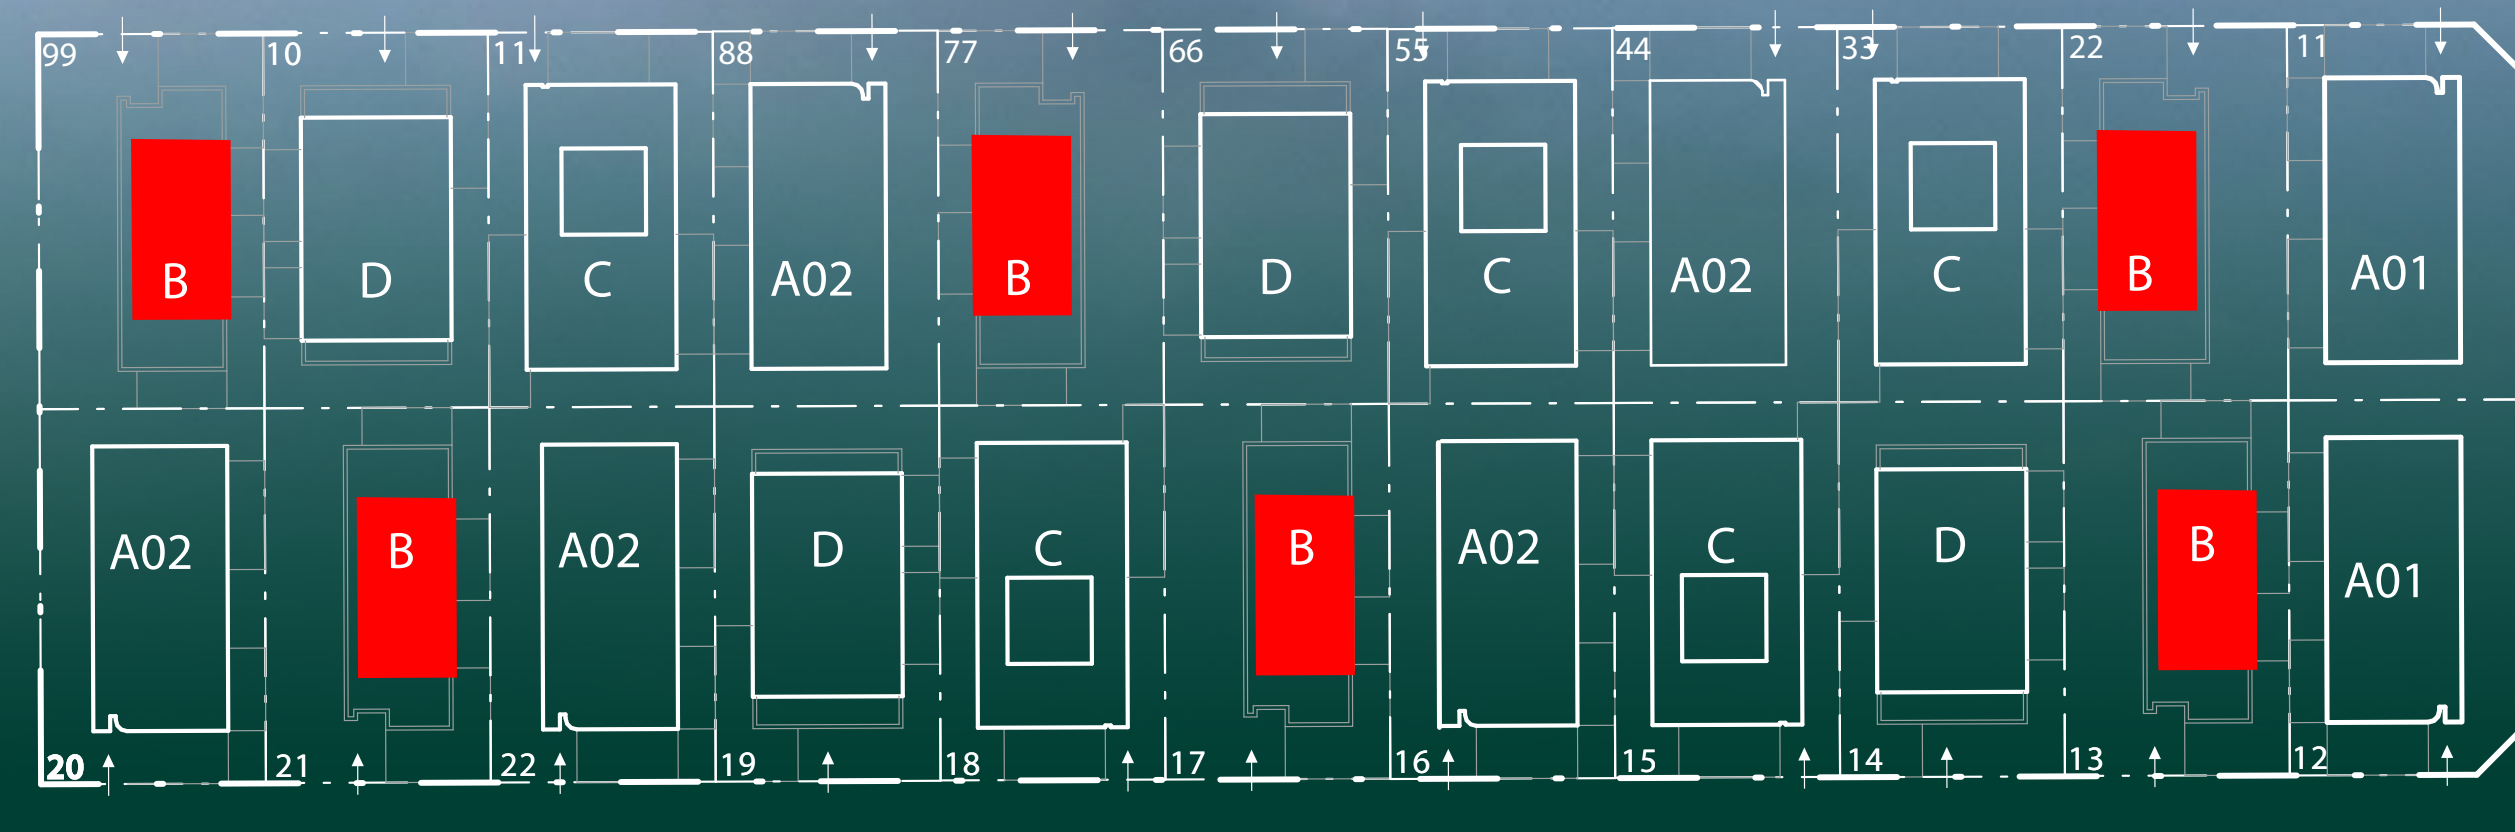

اختيارك وأمانك ..




B 02



نموذج


C

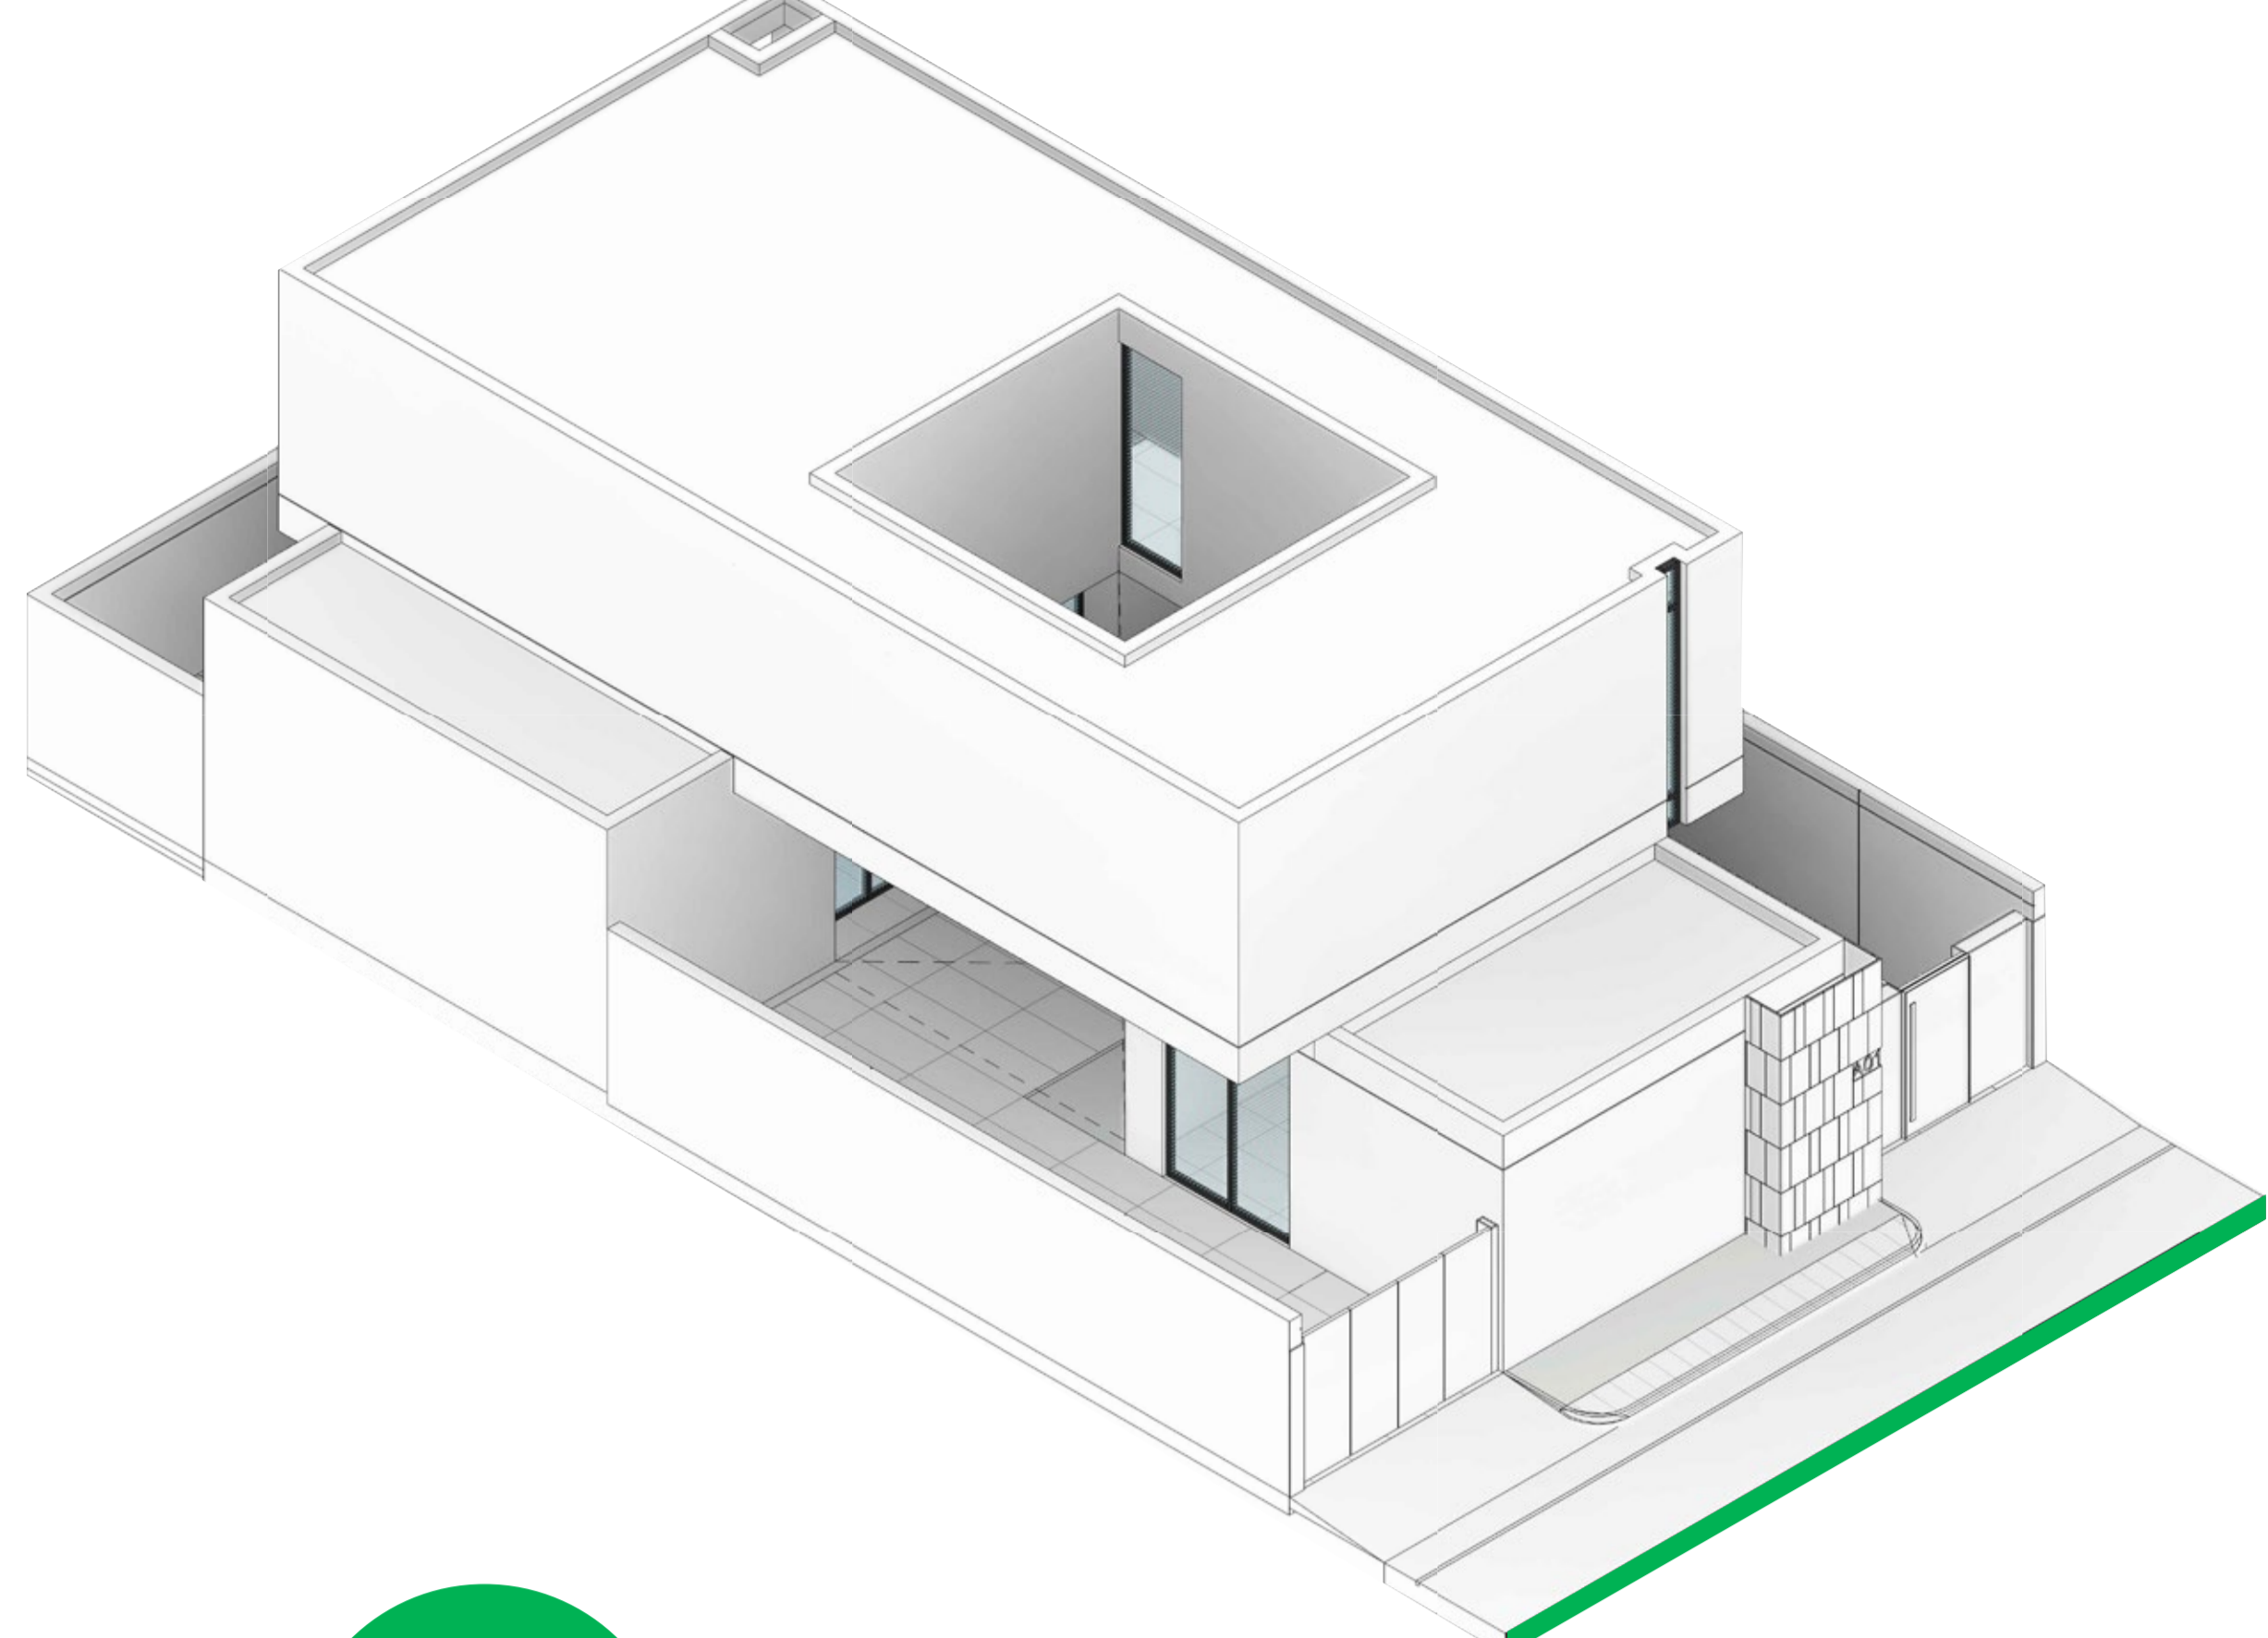

فيلا ٣ غرف


3 Bedroom Villa

مساحة الارض:
240 متر
مساحة البناء:
310 م²

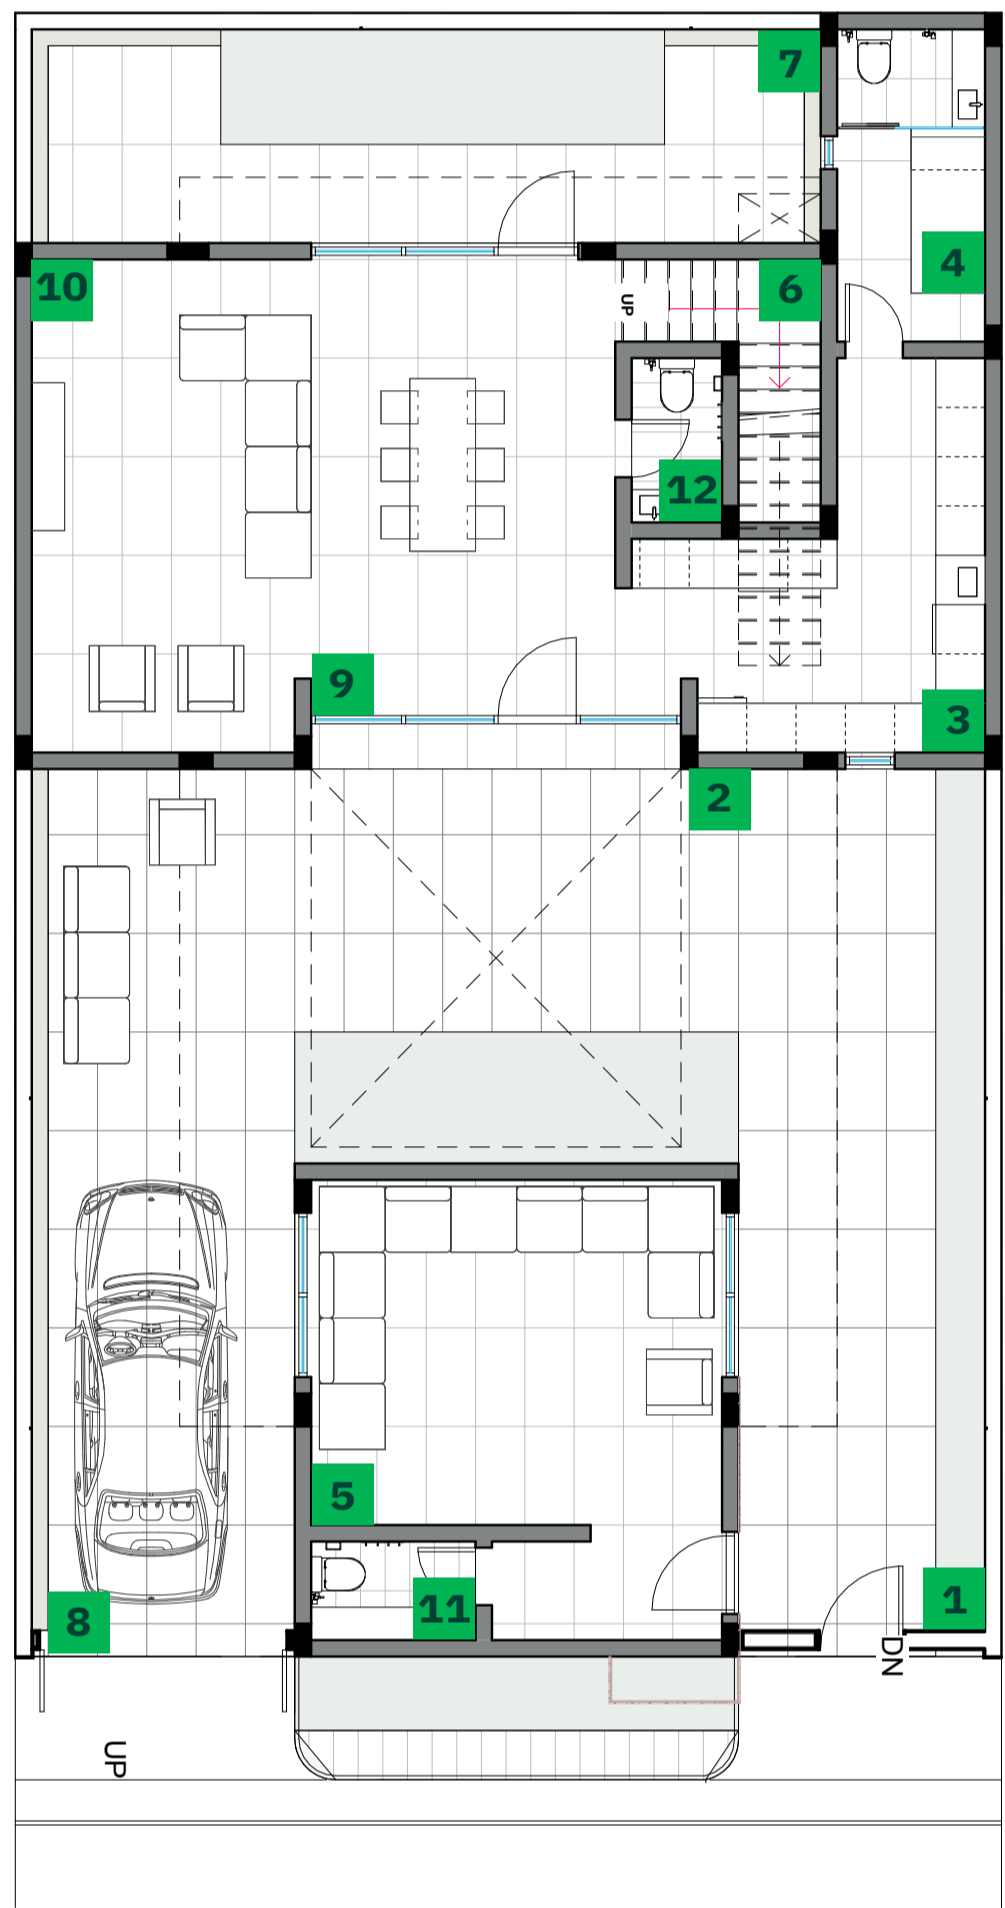


الدور الأرضي

- 1 مدخل
- 2 فناء خارجي
- 3 المطبخ
- 4 غرفة غسيل
- 5 ملحق ارضي
- 6 الدرج
- 7 فناء خارجي
- 8 كراج السيارة
- 9 طاولة طعام
- 10 الصالة
- 11 دورة مياه
- 12 دورة مياه

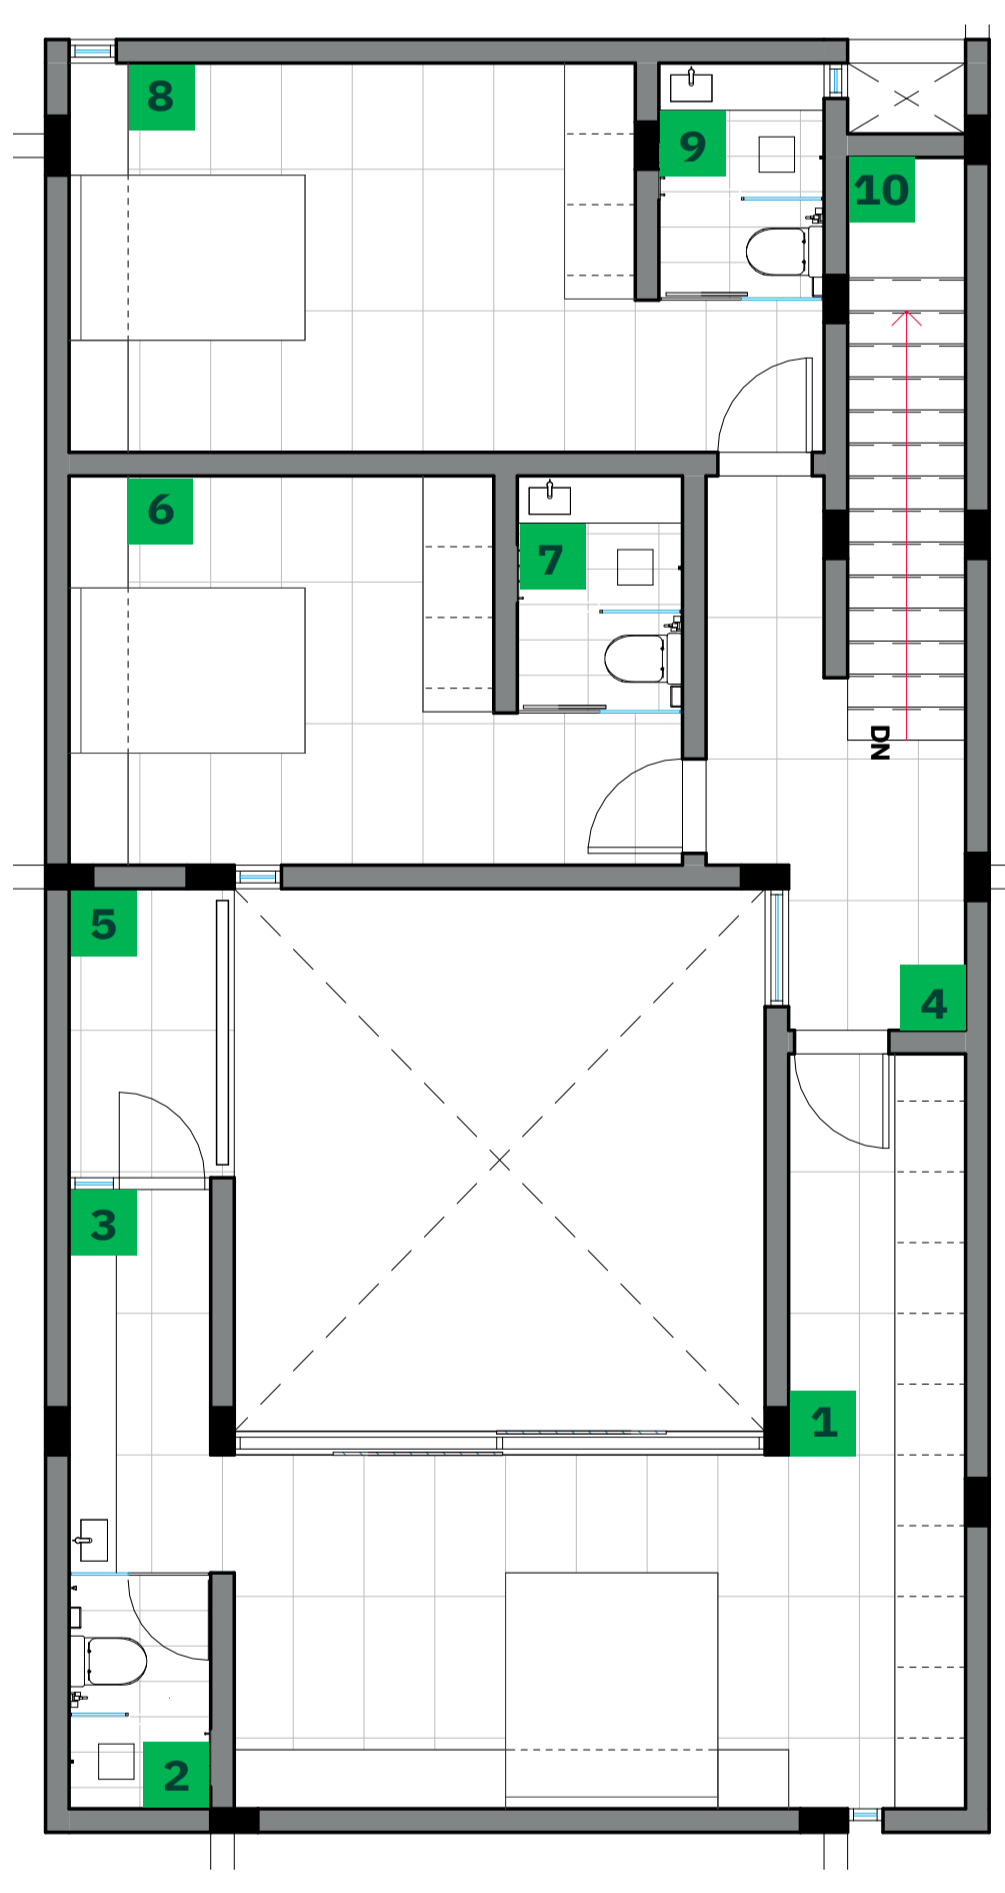

الدور الأول

- 1 غرفة نوم للماستر
- 2 دورة مياه للماستر
- 3 تسريحة غرفة للماستر
- 4 اللر
- 5 بلكونة
- 6 غرفة نوم
- 7 دورة مياه
- 8 غرفة نوم
- 9 دورة مياه
- 10 الدرج

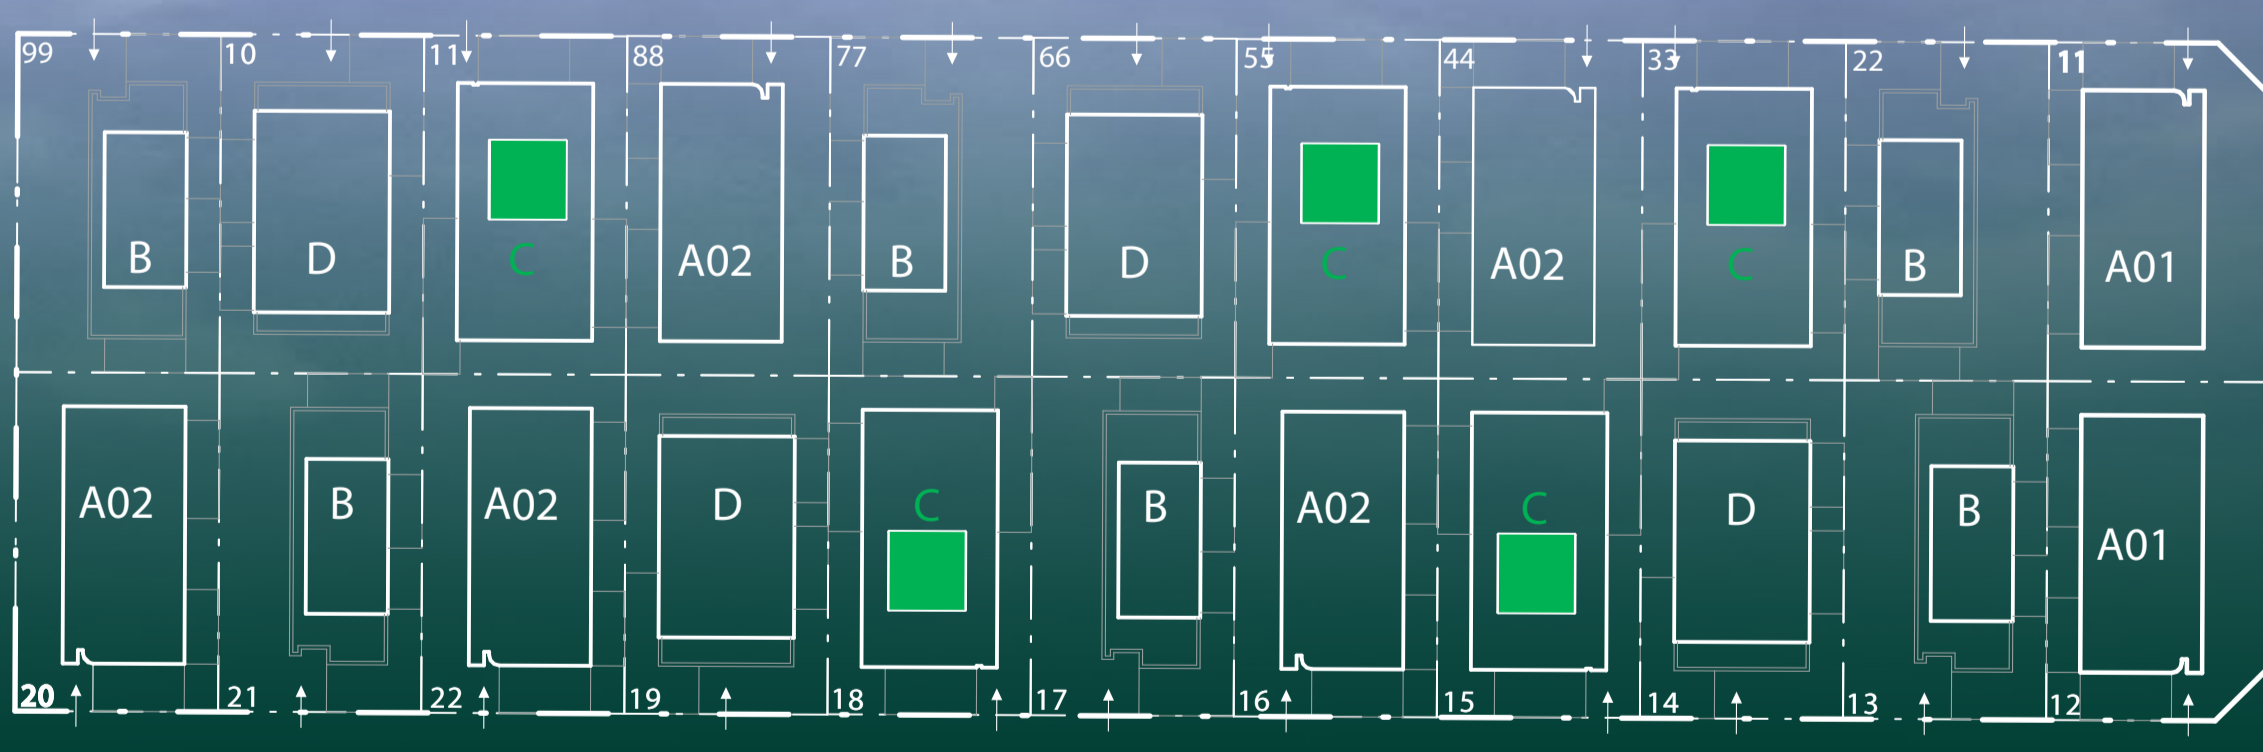

دارك



تزهاك ..





نموذج

D

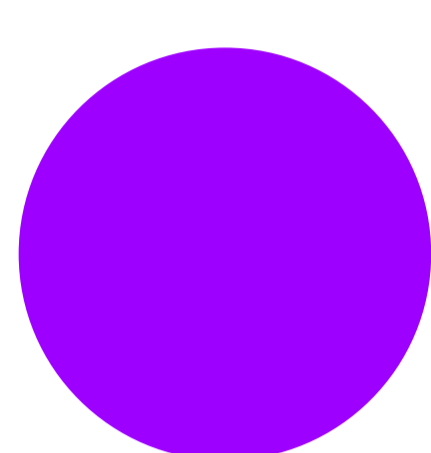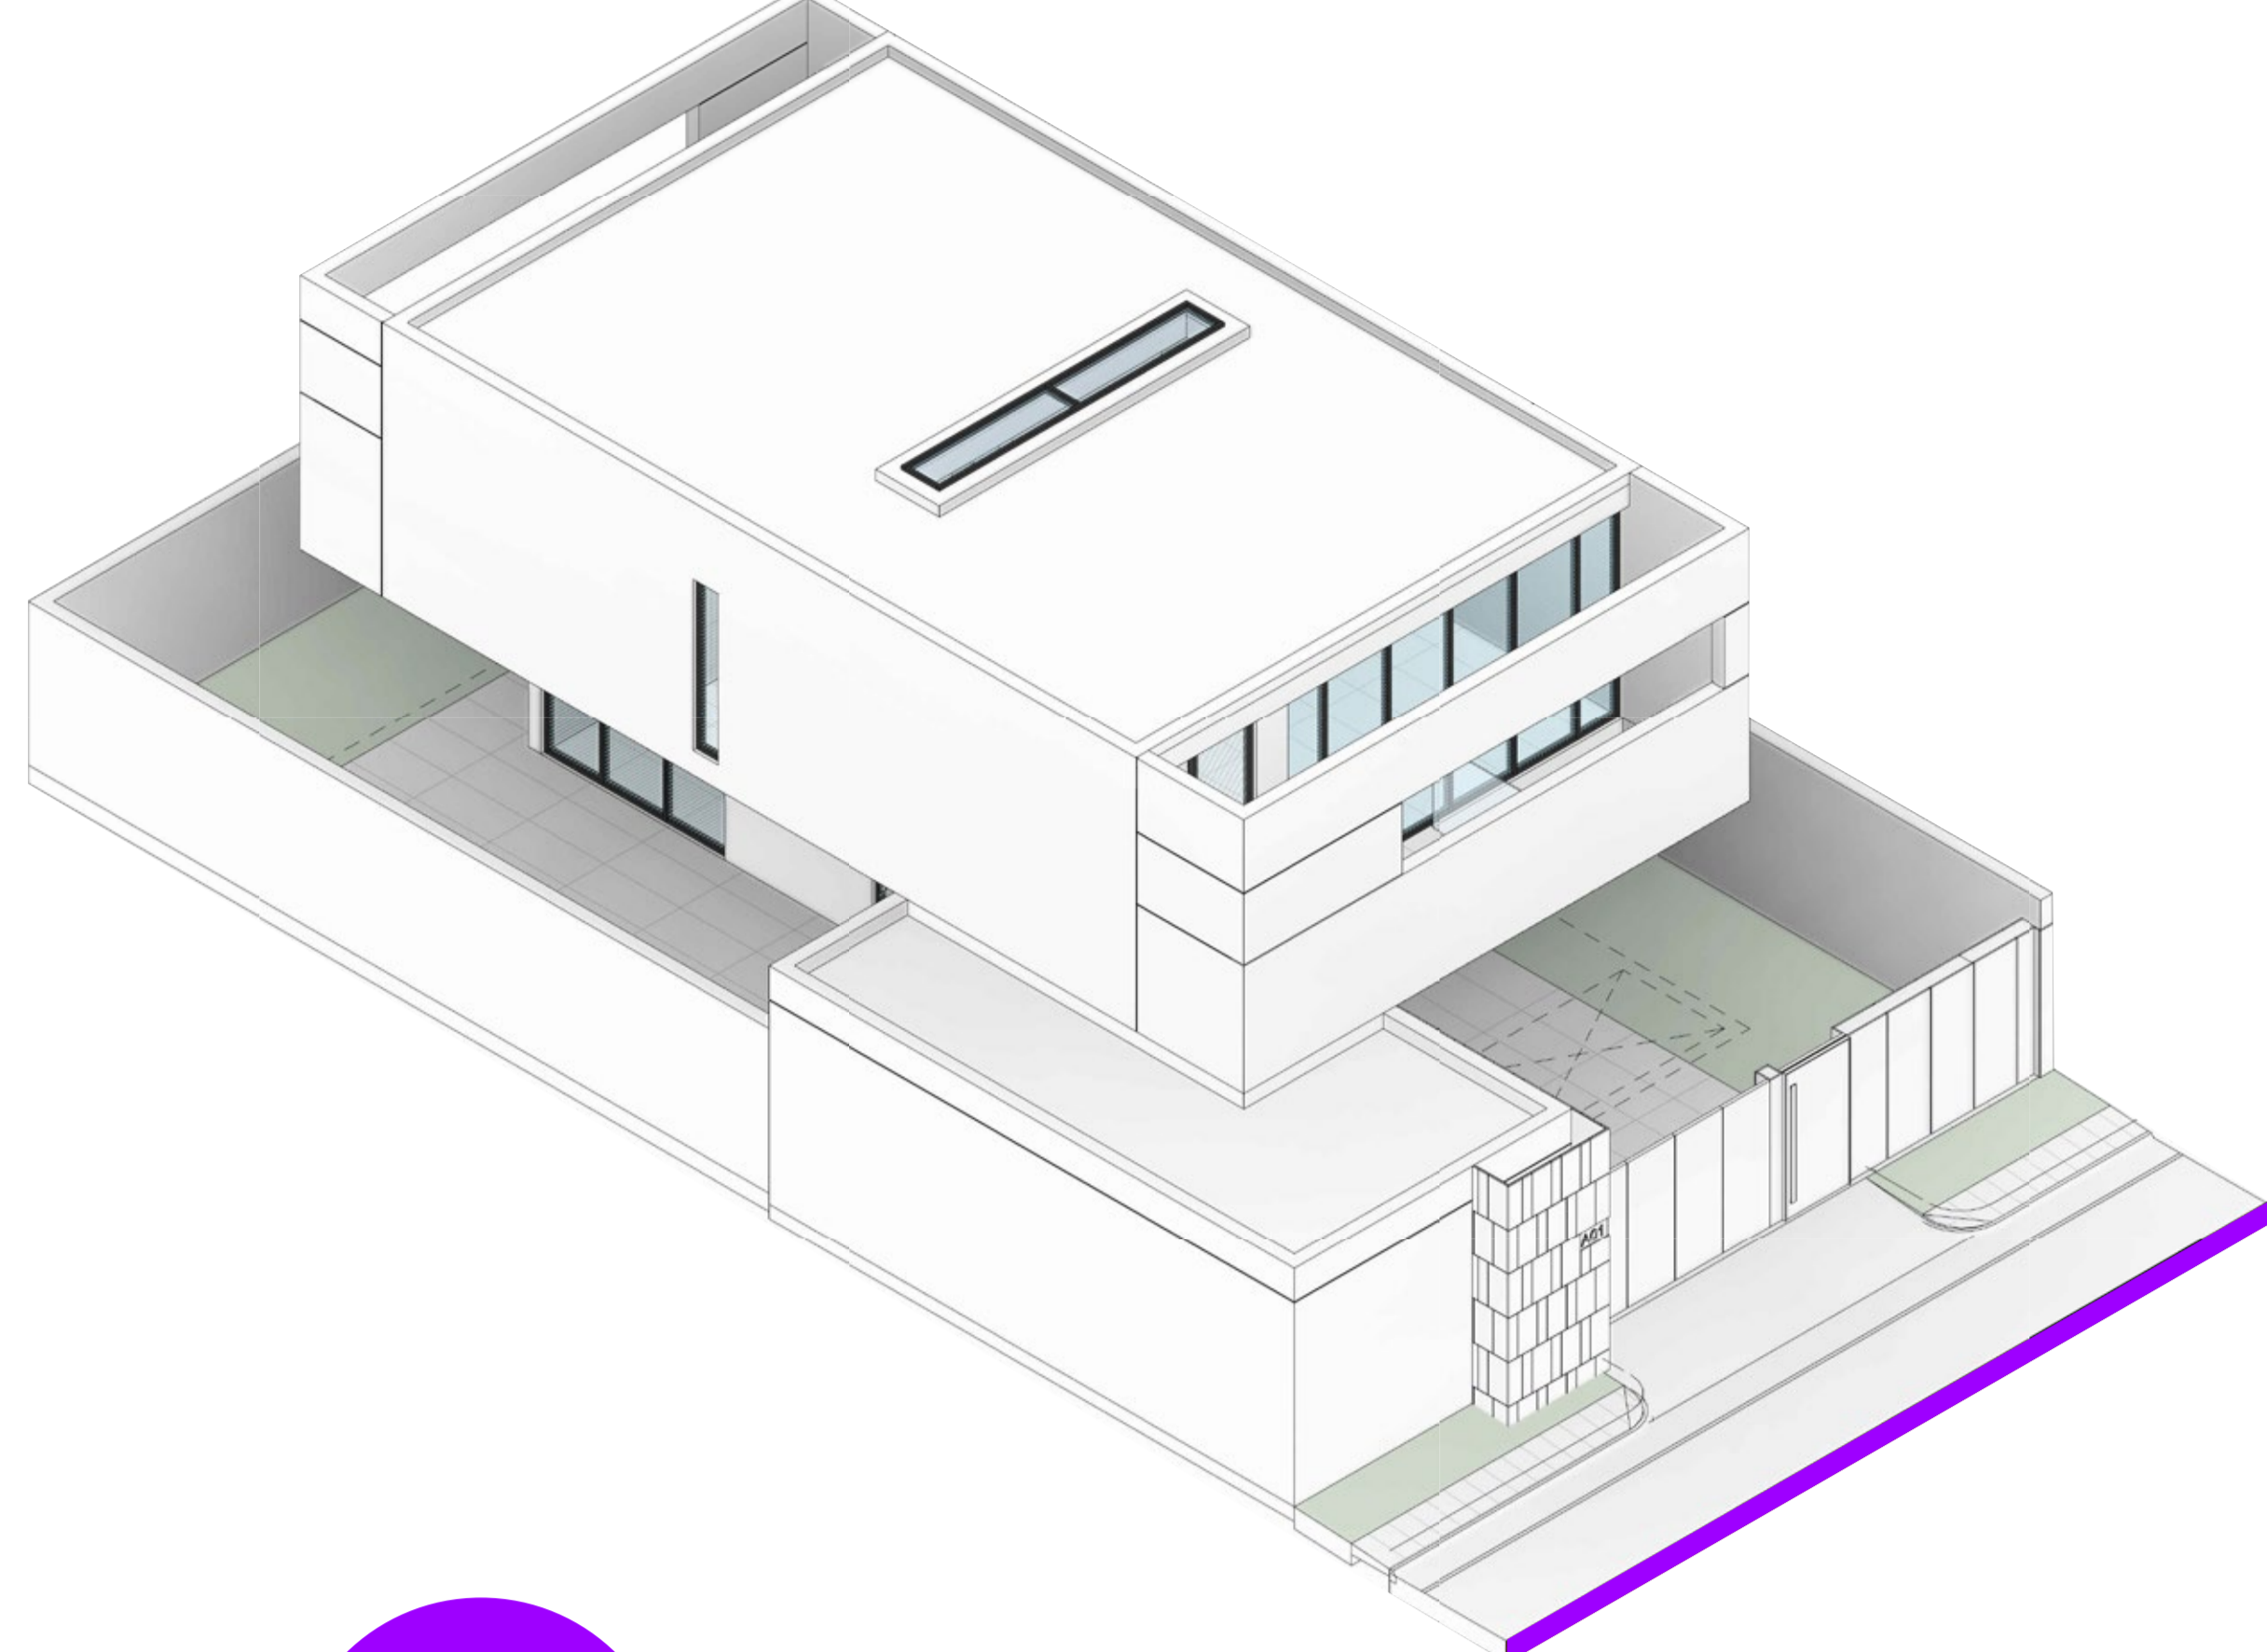

فيلا ٣ غرف


3 Bedroom Villa

مساحة الارض:

240 متر


مساحة البناء:

310 م²

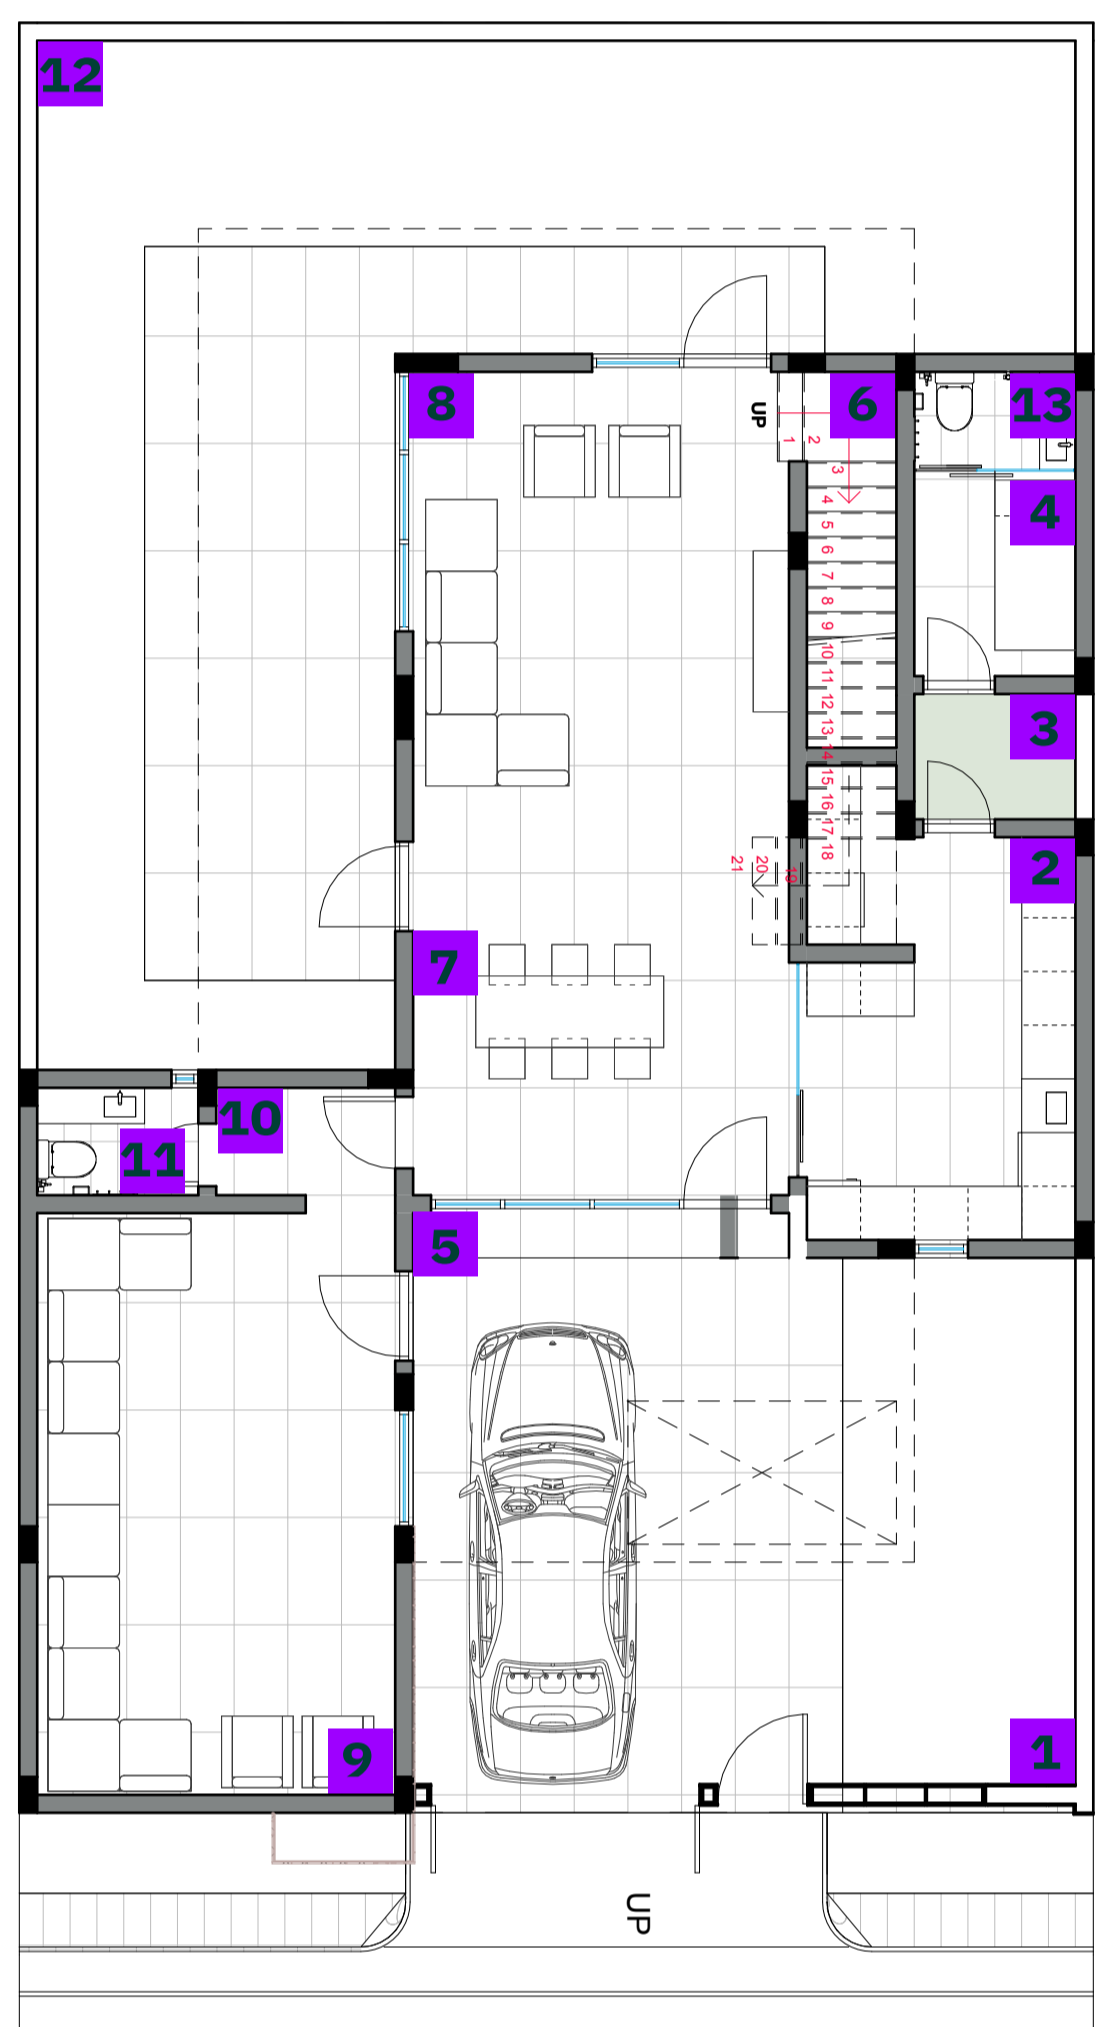


الدور الأرضي

- 1 فناء خارجي
- 2 المطبخ
- 3 منور
- 4 غرفة غسل
- 5 كراج السيارة
- 6 الدرج
- 7 طاولة طعام
- 8 الصالة
- 9 الملحق الأرضي
- 10 مدخل
- 11 دورة مياه
- 12 فناء خارجي
- 13 دورة مياه

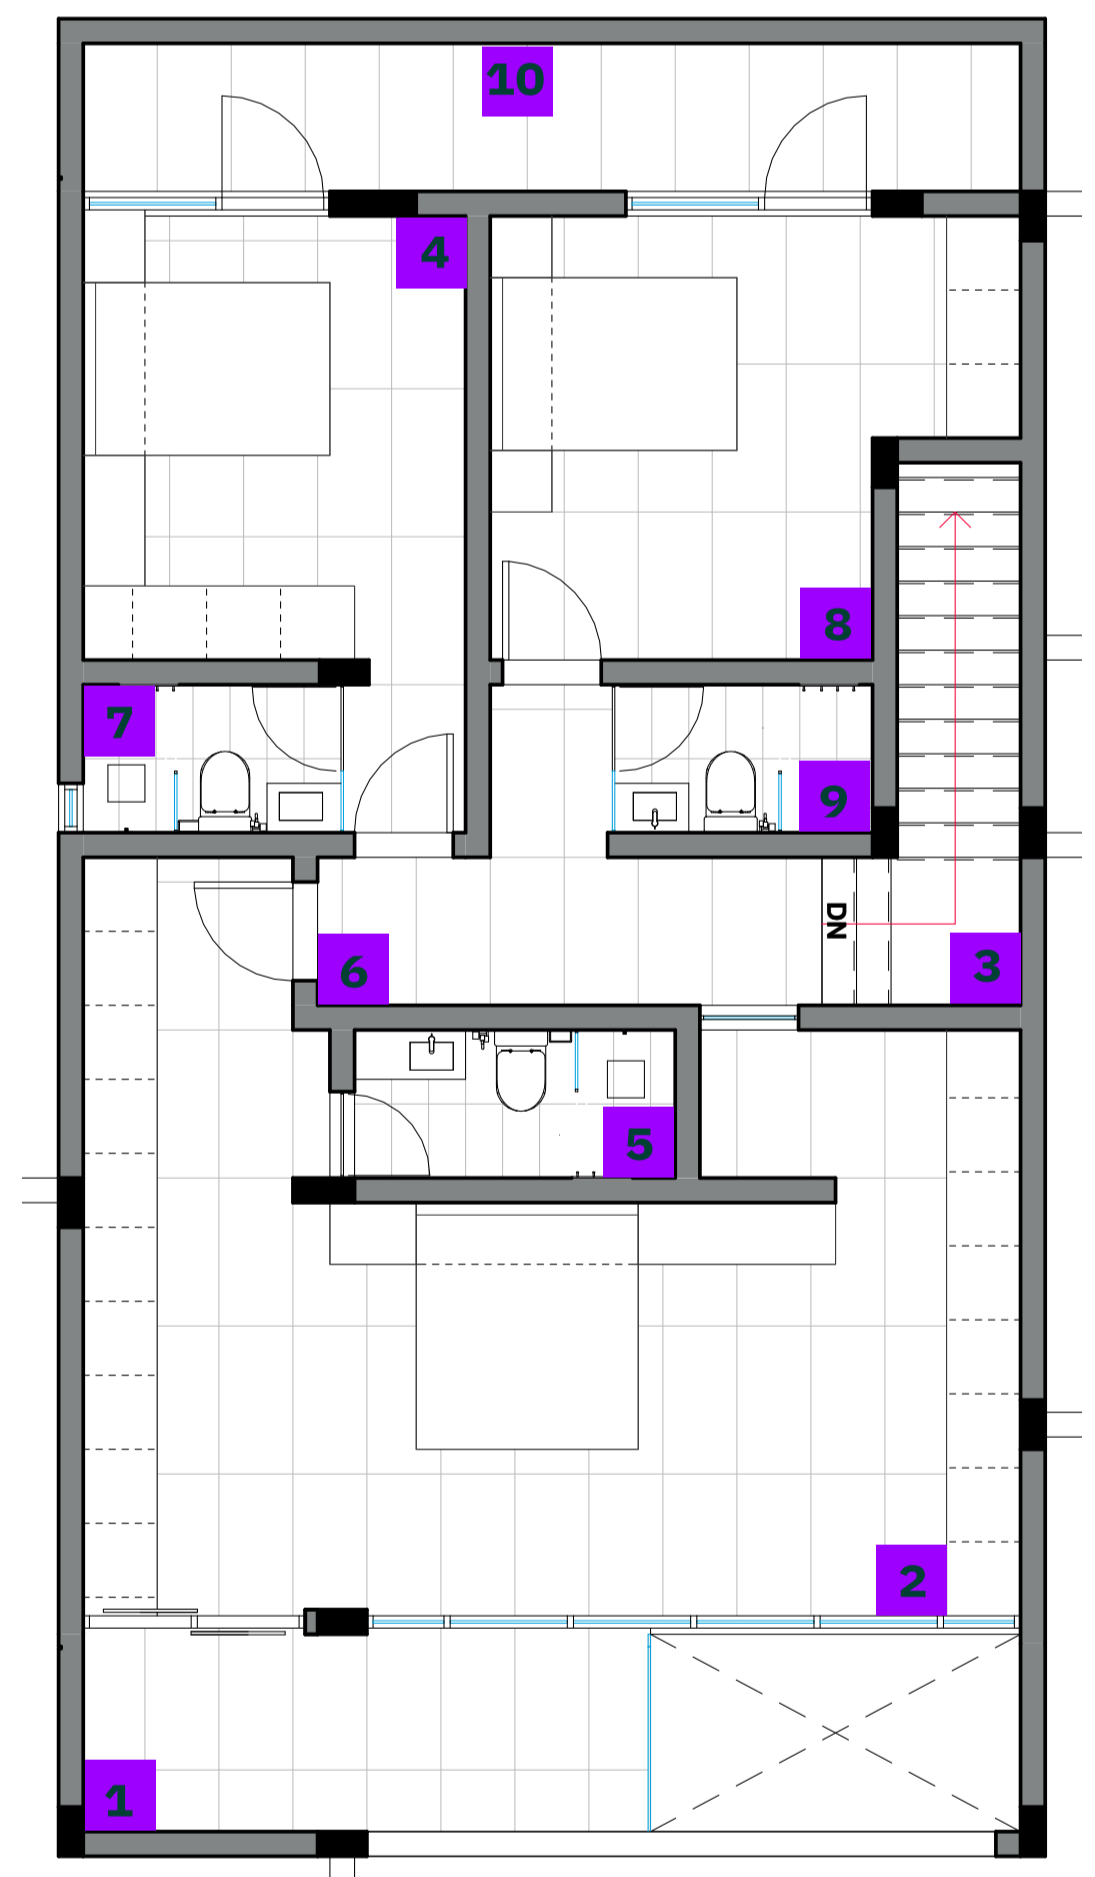

الدور الأول

- 1 بالكونة
- 2 غرفة نوم للماستر
- 3 الدرج
- 4 غرفة نوم
- 5 دورة مياه للماستر
- 6 اللر
- 7 دورة مياه
- 8 غرفة نوم
- 9 دورة مياه
- 10 بالكونة

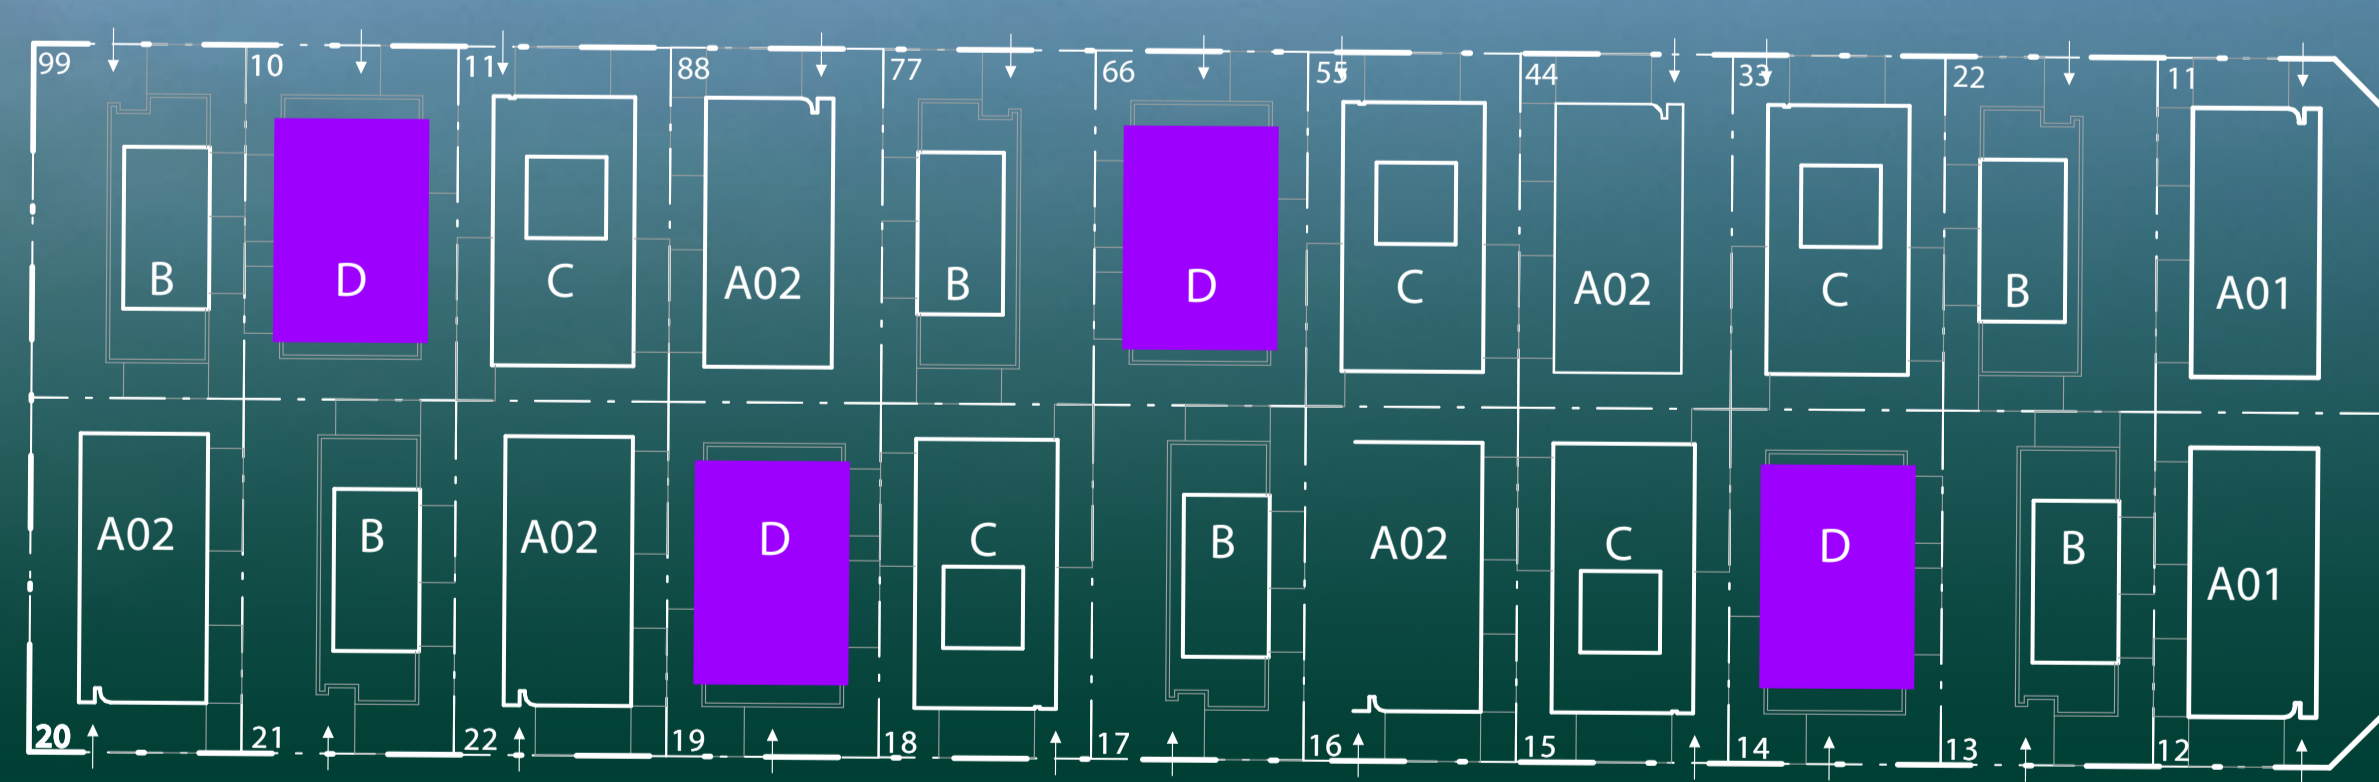

للعمير

يكفيك..





إدارة
المرزوق

احجز الآن

إدارة
EHYA

920033936

EHYA.SA

